


**MAPA SYTUACYJNO - WYSOKOŚCIOWA**

SKALA 1:500

Województwo: wielkopolskie  
 Powiat: ostrowski  
 Jednostka ewidencyjna: 301706\_5, Raszków - obszar wiejski  
 (identyfikator, nazwa)  
 Obręb ewidencyjny: 301706\_5.0017, Radtów  
 (identyfikator, nazwa obrębu)  
 Oznaczenie kancelaryjne zgłoszenia pracy geodezyjnej: GG0.6640.1725.2018  
 Numer księgi robót wykonawcy: 139g/2018  
 Nazwa układu współrzędnych prostokątnych płaskich: "2000" strefa 6  
 Nazwa układu wysokości: "Kronsztad"  
 Siatka krzyży w układzie "2000" strefa 6: +  
 Obszar aktualizacji: ————  
 Ostrów Wielkopolski, dnia: 31 maja 2018r.

WYKONAWCA



- LEGENDA:
- nawierzchnia zatoki autobusowej
  - nawierzchnia chodnika
  - nawierzchnia zjazdów
  - wpust deszczowy, przykanalik PCV Ø 160
  - Przykrycie rowu PP Ø 315
  - krawężnik betonowy 15x30 cm
  - krawężnik betonowy 15x22 cm -obniżony
  - obrzeże betonowe 8x30 cm
  - sciek przykrawężnikowy z kostki betonowej szer. 30 cm

<b>Projekt budowlany</b>		Rys. nr
<b>Przebudowa drogi powiatowej nr 5285P</b>		<b>2.</b>
<b>w miejscowości Radtów</b>		data
<b>PLAN ZAGOSPODAROWANIA TERENU</b>		<b>04-2019</b>
PROJEKTOWAŁ	mgr inż. Andrzej Leki 7342-172/94	SKALA 1:500
		podpis:

