

MAPA DO CELÓW PROJEKTOWYCH
 SKALA 1:500

Województwo: wielkopolskie
 Powiat: ostrowski
 Jednostka ewidencyjna: 301706_5, Raszków - obszar wiejski
 (identyfikator, nazwa)

Obszar ewidencyjny: 301706_5.0020, Sulistaw
 (identyfikator, nazwa obszaru)

Oznaczenie kancelaryjne zgłoszenia pracy geodezyjnej: G50.664.0.294.2018
 Numer księgi robót wykonawcy: 27g/2018
 Nazwa układu współrzędnych prostokątnych płaskich: "2000" strefa 6
 Nazwa układu wysokości: "Kronsztad"
 Siatka krzyży w układzie "2000" strefa 6:
 Obszar aktualizacji:
 Ostrow Wielkopolski, dnia: 14 lutego 2018r.


WYKONAWCA: **GEODEZJA**
 ul. Powstańca Listopadowego 16
 63-400 Ostrow Wielkopolski
 tel. 503-72-74-62
 NIP: 522-228-87-95 R-N: 300143747

Klauzula PODGK

Poświadczam, że niniejszy dokument został opracowany w wyniku prac geodezyjnych i kartograficznych, których rezultaty zawiera operat techniczny wpisany do ewidencji materiałów państwowego zasobu geodezyjnego i kartograficznego.

STAROSTA OSTROWSKI
 (Data wpisania operatu technicznego do ewidencji, materiałów zasobu: 07 MAR 2018)

mgr inż. **Maciej Kłakulak**
 upr. zwz. nr 18267

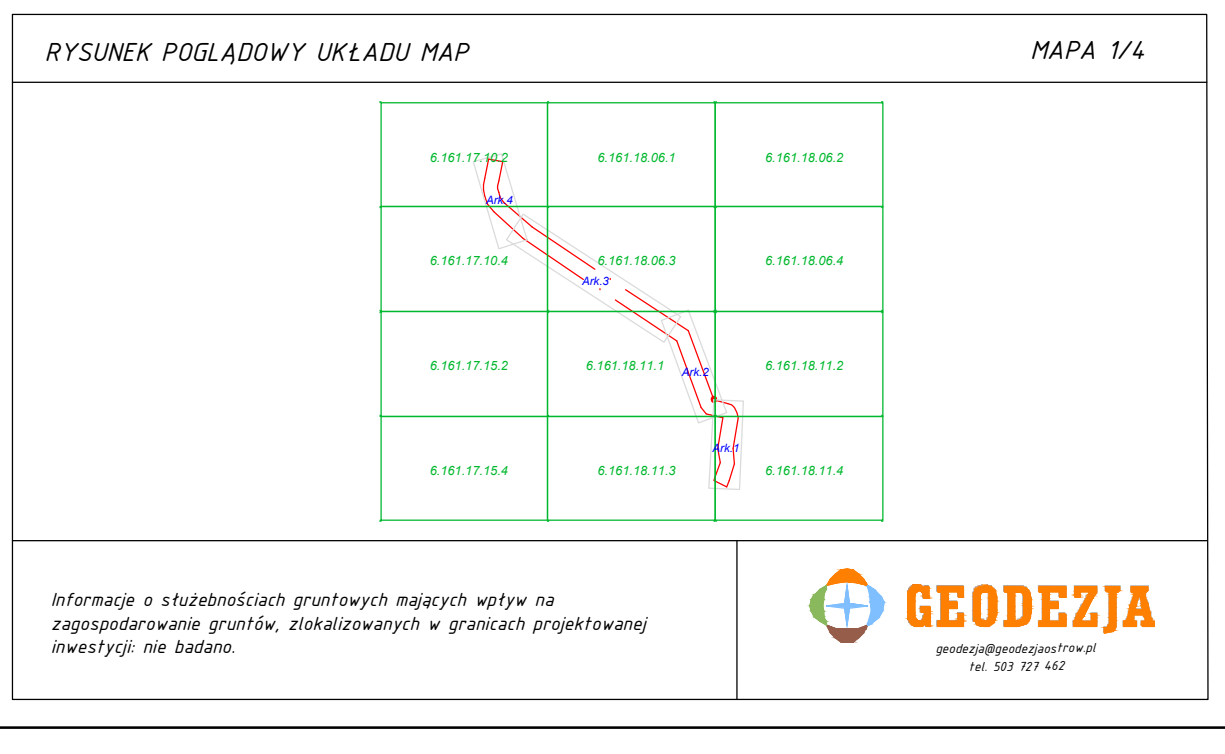

LEGENDA:

- PRZEBUDOWANA JEZDNI O NAWIERZCHNI BITUMICZNEJ
- WYDZIELONA ŚCIEŻKA ROWEROWA O NAWIERZCHNI BITUMICZNEJ
- ISTNIEJĄCY CHODNIK Z KOSTKI BRUKOWEJ BETONOWEJ
- UMOCNIONE POBOCZE I ZJAZD Z MIESZANKI MINERALNEJ
- ZJAZD Z KOSTKI BRUKOWEJ BETONOWEJ GRAFITOWEJ
- KRAWEŹNIK BETONOWY 15*30cm wyniesiony 12cm
- KRAWEŹNIK BETONOWY wyniesiony 0-4 cm
- KRAWEŹ Z JEZDNI NIEOGRANICZONA KRAWEŹNIKIEM
- ŚCIEK PRZYKRAWEŹNIKOWY Z 2 RZĘDÓW KOSTKI BRUKOWEJ BETONOWEJ
- ŚCIEK PRZYKRAWEŹNIKOWY Z 4 RZĘDÓW KOSTKI BRUKOWEJ BETONOWEJ
- OPORNIK BETONOWY 12*25 cm
- OBRZEŻE BETONOWE 8*30 cm
- PRZEPUST POD ZJAZDEM z rur PVC Ø400mm
- PRZYKANALIK z rur PVC Ø160mm
- WPUST DESZCZOWY D400
- WPUST DESZCZOWY DO REGULACJI WYSOKOŚCIOWEJ
- WPUST DESZCZOWY DO LIKWIDACJI
- STUDNIA REWIZYJNA
- SKARPA I RÓW PRZYDROŻNY PROJEKTOWANY
- RÓW PRZYDROŻNY DO POGŁĘBIENIA I REGULACJI SKARP

TYTUŁ RYSUNKU: PLAN ZAGOSPODAROWANIA TERENU

TEMAT: Rozbudowa drogi nr 4332P Łą kociny - Janków Zalesny (odcinek Sulistaw - Janków Zalesny)

LOKALIZACJA: Jednostka ewid. gm. Raszków, obręb ewid. 0007 Janków Zalesny dz. nr 189/2, 373/1, obr. ewid. 0020 Sulistaw dz. nr 20, 192/1, 9/1, 10/1, 11/1, 12/1, 13/1, 14/1	BRANŻA: DROGOWA	DATA: C.
INWESTOR: Powiatowy Zarząd Dróg w Ostrowie Wielkopolskim	NR UPRAWNIENIA: UAN 7342-42/91	NR PRZEW. DO IDZBY: WKPI/BD/5341/01
PROJEKTANT: mgr inż. Paweł Urbański		