


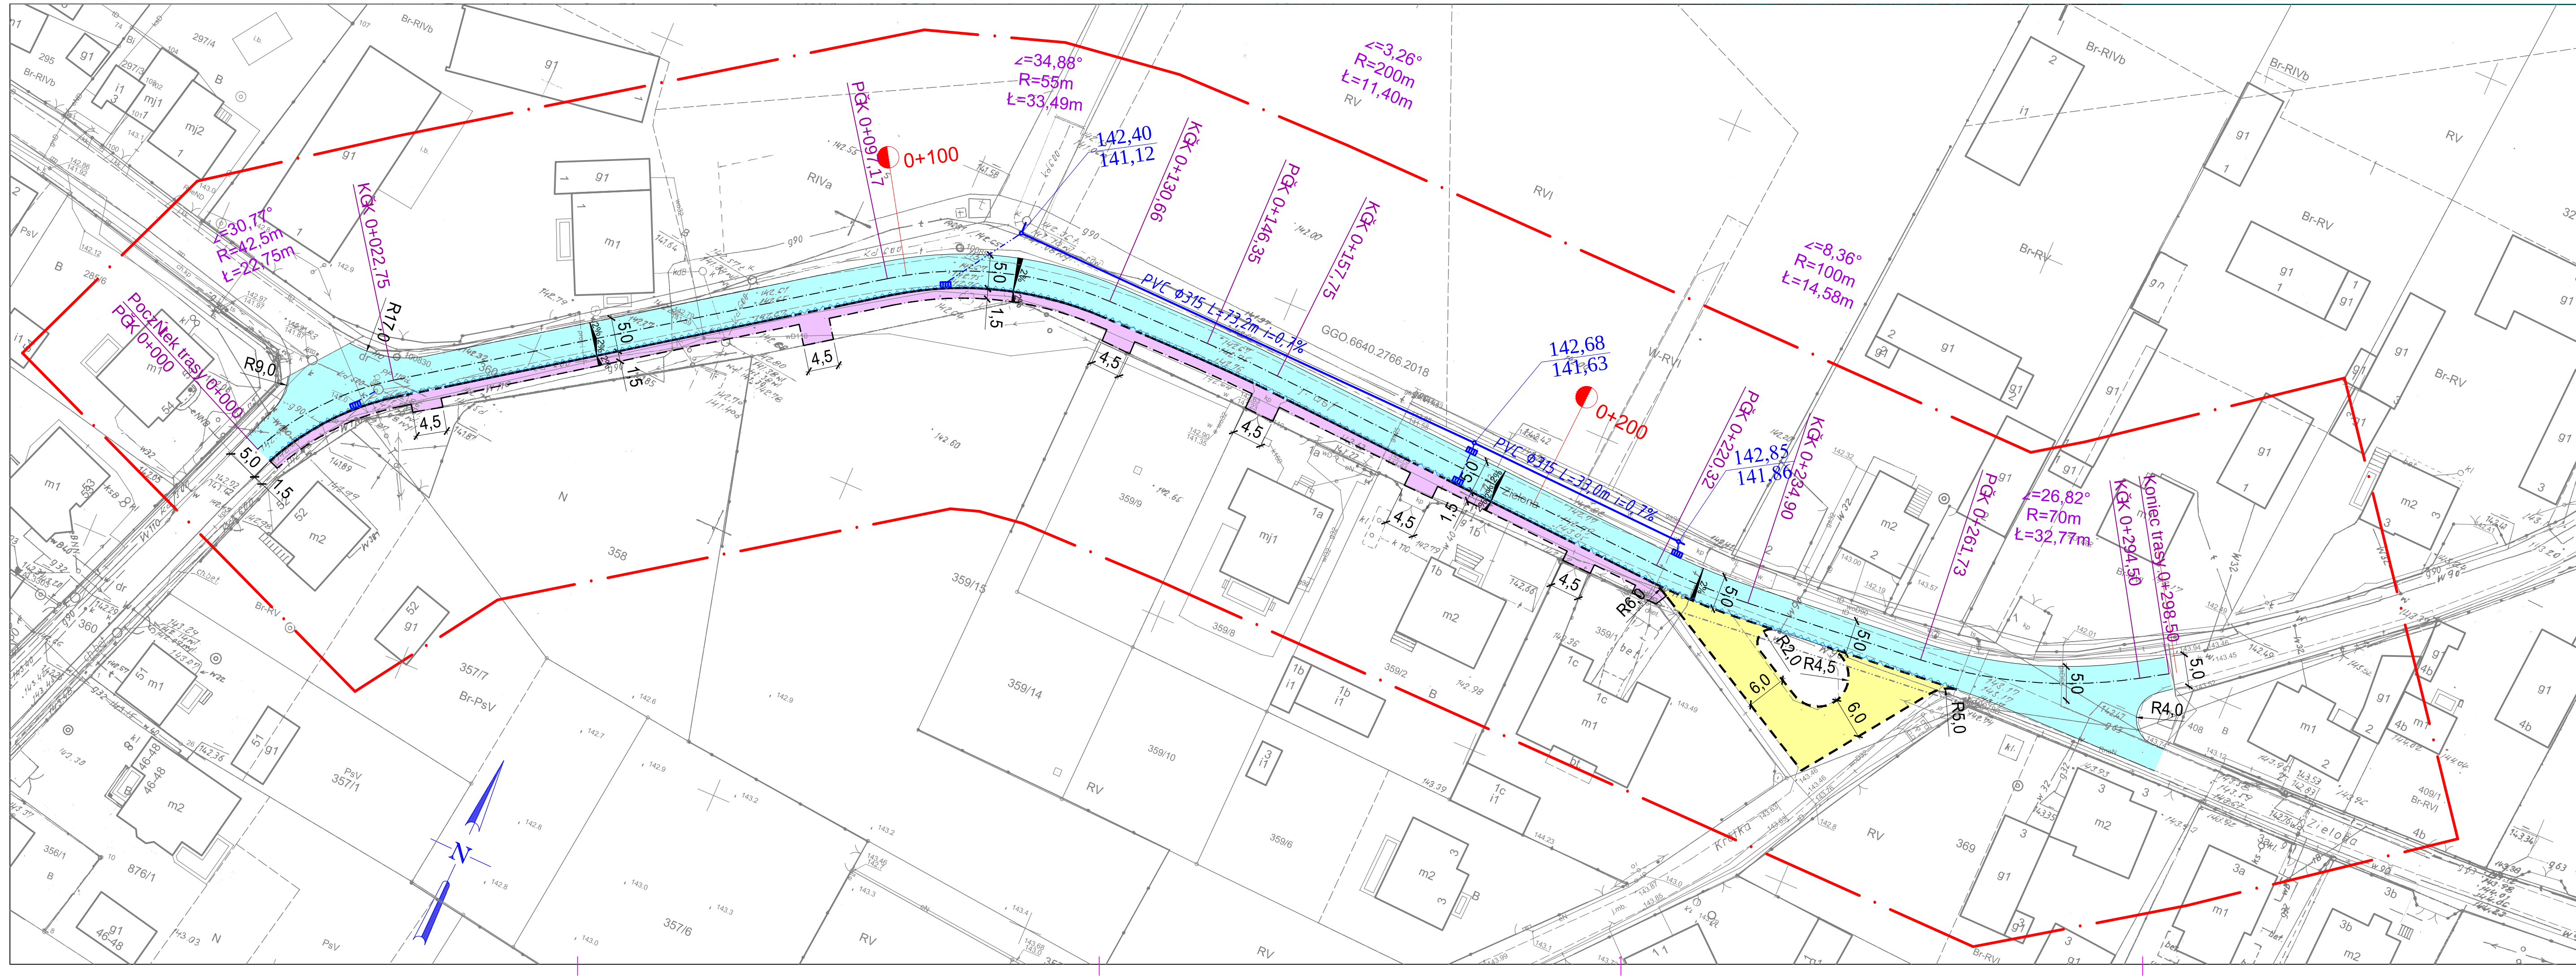

MAPA SYTUACYJNO - WYSOKOŚCIOWA
1:500

Województwo: wielkopolskie
Powiat: ostrowski
Jednostka ewidencyjna: 301704_2, Ostrów Wielkopolski
(identyfikator, nazwa)

Obręb ewidencyjny: 301704_2.0025, Wtórek
(identyfikator, nazwa obrębu)

Miejscowość: Wtórek ul. Zielona
Oznaczenie kancelaryjne zgłoszonej pracy geodezyjnej: GGO.6640.2766.2018
Numer księgi robót wykonawcy: 227g/2018
Nazwa układu współrzędnych prostokątnych płaskich: "2000" strefa 6
Nazwa układu wysokości: "Kronształd"
Siatka krzyży w układzie "2000"strefa 6:
Sektja: 6.160.20.06.3.2 6.160.20.06.4.1
Obszar aktualizacji: ---
Ostrów Wielkopolski, dnia: 17.08.2018r.

WYKONAWCA

GEODEZJA - OSTRÓW
Małgorzata Kłuska
ul. Chłapowskiego 7
63-400 Ostrów Wielkopolski
tel. 503-72-74-62
fax: 622-122-99-68 R-N: 301454768

[Signature]
mgr inż. Małgorzata Kłuska
geod. 12.01.17

LEGENDA:

- JEZDNI O NAWIERZCHNI BITUMICZNEJ
- POBOCZE UTWARDZONE O NAWIERZCHNI Z KOSTKI BRUKOWEJ BETONOWEJ
- JEZDNI O NAWIERZCHNI Z KOSTKI BRUKOWEJ BETONOWEJ
- ŚCIEK PRZYKRAWNIE NIKOWY
- KRAWNIE NIK PROJEKTOWANY NAJAZDOWY 15*22 cm wyniesiony 6 cm
- KRAWNIE NIK PROJEKTOWANY NAJAZDOWY 15*22 cm wyniesiony 2 cm
- OBRZĘB BETONOWE 30*8 cm
- KRYTY R6 W PCV I 200 mm; PVC I 315 mm
- PRZYKANALIK PROJEKTOWANY PVC I 160 mm
- WPUST DESZCZOWY PROJEKTOWANY ZE STUDZIENKI D400, Z OSADNIKIEM
- STUDZIENKA REWIZYJNA PCV Z RURI TELESKOPOWY I POKRYWY
- ELIWN I 425 mm

INWESTOR		Przebudowa drogi nr 5320P w miejscowości Wt- rek na odcinku długości 298,5 m		Skala: 1:500
Powiatowy Zarząd Dróg w Ostrowie Wielkopolskim		PROJEKT ZAGOSPODAROWANIA TERENU		2.0
JEDNOSTKA PROJEKTOWA		mgr inż. Marcin Kasaka WKP/0046/OWOK/03		
PRACOWNIA PROJEKTOWA INFRASTRUKTURY DROGOWEJ MARCIN KASAKA		Projekt budowlany		

