


MAPA SYTUACYJNO WYSOKOŚCIOWA
SKALA 1:500

Województwo: wielkopolskie
 Powiat: ostrowski,
 Jednostka ewidencyjna: 301705_2, Gmina Przygodzice
 (identyfikator, nazwa)
 Obręb ewidencyjny: 301705_2.0005, Dębica
 (identyfikator, nazwa obrębu)
 Miejscowość: Dębica
 Numer ewidencyjny zgłoszenia pracy geodezyjnej: GG0.6640.2337.2019
 Nazwa układu współrzędnych prostokątnych płaskich: "2000" strefa 6
 Nazwa układu wysokości: "Kronsztadt"
 Sekcja: 6.158.19.07.3.2; 6.158.19.07.3.4; 6.158.19.07.4.1; 6.158.19.07.4.3
 Obszar aktualizacji:
 Informacje o służebnościach gruntowych mających wpływ na zagospodarowanie
 gruntów, zlokalizowanych w granicach projektowanej inwestycji: nie badano

Ostrów Wielkopolski, dnia 12 lipca 2019 r.

WYKONAWCA: GEODEZJA - OSTRÓW
 Maciej Kłobucki
 ul. Chłopska 7
 63-400 Ostrów Wielkopolski
 tel. 681-73-74-42
 fax 681-73-74-42
 NIP 623-123-99-00 K-43, 301434798

Ark 1/21
 RYSUNEK POGŁADOWY UKŁADU MAPY

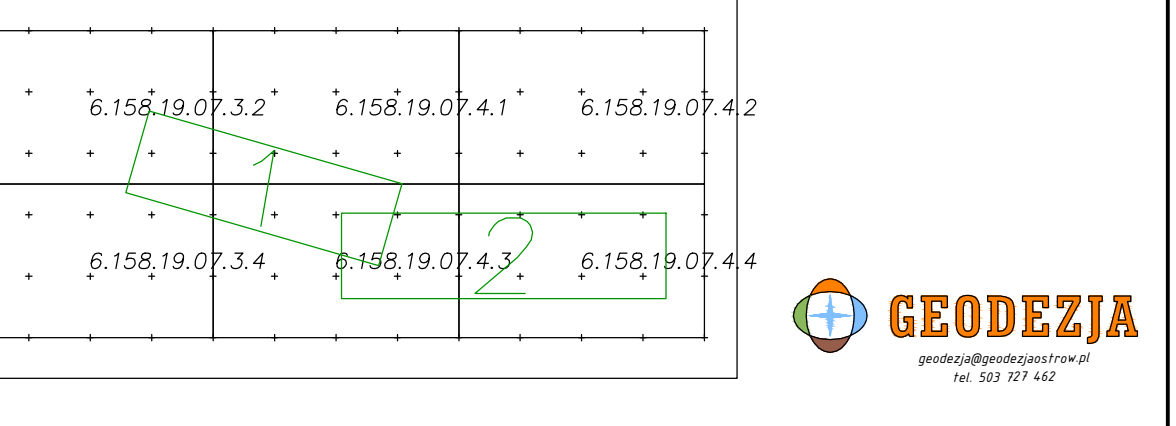

LEGENDA:

- CHODNIK O NAWIERZCHNI Z KOSTKI BRUKOWEJ BETONOWEJ gr. 6 cm
- ZJAZDY O NAWIERZCHNI Z KOSTKI BRUKOWEJ BETONOWEJ gr. 8 cm
- SŁOBY POKAZUJĄCE WYKAZANE W PLANIE GRANICE
- SŁOBY POKAZUJĄCE WYKAZANE W PLANIE GRANICE
- SŁOBY POKAZUJĄCE WYKAZANE W PLANIE GRANICE
- SŁOBY WYKAZANE W PLANIE
- SŁOBY WYKAZANE W PLANIE
- WYKAZANE W PLANIE WYMIARY
- WYKAZANE W PLANIE WYMIARY

PLAN ZAGOSPODAROWANIA TERENU

TYTUL RYSUNKU:	PLAN ZAGOSPODAROWANIA TERENU		
TEMA:	URZĄDZENIE DROGI W OSTROWIE WIELKOPOLSKIM		
LOKALIZACJA:	Jedn. ew. gm. Przygodzice obr. ew. 301705_2.0005, Dębica, dz. nr 610, 738.		
INWESTOR:	Powiatowy Zarząd Dróg w Ostrowie Wielkopolskim	BRANŻA:	DROGOWA
PROJEKTANT:	GEODEZJA - OSTRÓW	NR PRZYM. DO DRY:	WKP/BD/5341/01
DATA:	2019	SKALA:	1:500
NR RYSU:	2.1		