




MAPA DO CELÓW PROJEKTOWYCH
SKALA 1 : 500

GGO.6640.938.2019		KS. ROB. 48/2019	
Miejscowość:	Biskupice Ołoboczne		
Jednostka ewidencyjna:	301702_5, Nowe Skalmierzyce-obszar wiejski		
Obręb:	0002-Biskupice Ołoboczne		
Układ współrzędnych prostokątnych płaskich:	2000 Strefa: 6 Południk: 18		
Układ wysokości:	Kronsztad 86		
Oznaczenie granic obszaru opracowania:	-----		
Format:	297x925		
Biskupice Ołoboczne, 10.04.2019 r.			

Za względu na charakter projektowanej inwestycji i jej wpływ na sposób zagospodarowania gruntów mapę wykonano bez ustalania obciążeń służebnościami gruntowymi ujawnionymi w kolejnych wieczystych.

SZKIC ORIENTACYJNY

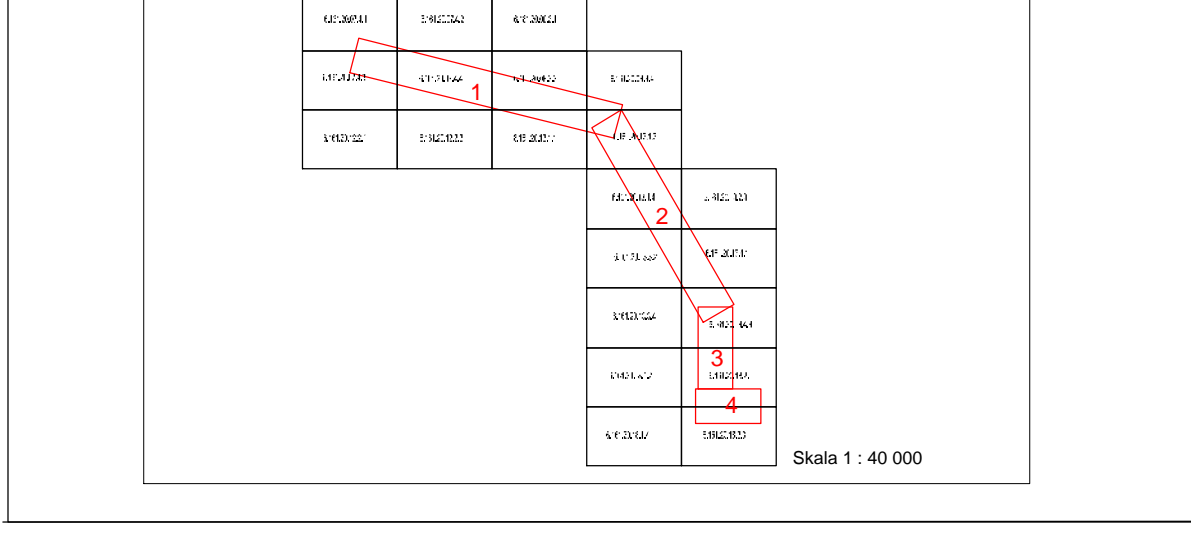

GEODEZJA S.C.
I. Krzywda, M. Sobala
ZACHARZEW, ul. Kratochowska 31
63-400 Ostrow Wielkopolski
tel. 609 659 915, tel. 604 101 399
NIP 622-27-63-685 REGON 302512367

GEODETA
mgr inż. Andrzej Sobala
Liczba 10000

KLAUZULA PODGİK

Podpisano się, że niniejszy dokument został opracowany w wyżej przedstawionych i katograficznych, które zostały zamieszczone w niniejszym projekcie w sposób zgodny z zasadami geodezyjnymi i kartograficznymi.

STARCZIA OSTROWSKI
(Stwierdzenie o autentyczności podpisu i treści)

P.3012.2019.2580.26

12 LIP. 2019

W tym celu opublikowano w niniejszym projekcie następujące dane:

Z lip. 5 14 N 3 5 17

Krzysztof Sobala
mgr inż. Andrzej Sobala
Geodezja S.C.
ul. Kratochowska 31
63-400 Ostrow Wielkopolski

LEGENDA:

- PRZEBUDOWANA JEZDNI O NAWIERZCHNI BITUMICZNEJ - z wykorzystaniem sm. konkr. jezdn.
- PRZEBUDOWANA JEZDNI O NAWIERZCHNI BITUMICZNEJ - nowa konkr. jezdn.
- ISTNIEJĄCY CHODNIK Z KOSTKI BRUKOWEJ BETONOWEJ
- UTWARDZONE POCOCZE Z KOSTKI BRUKOWEJ BETONOWEJ
- UTWARDZONY ZLIADZ Z KOSTKI BRUKOWEJ BETONOWEJ
- KRAWIEZNIK BETONOWY 15*90cm wysłony 6-16cm
- KRAWIEZNIK BETONOWY wysłony 0-4 cm
- OPRONIK BETONOWY 12*25 cm
- OBRIEZE BETONOWE 8*30 cm
- KRAWIEDZ JEZDNI NIEOPRANICZONA KRAWIEZNIEM
- ŚCIEK PRZYKRAWIEZNIKOWY z 4 rzędów kostki brukowej betonowej do przedziału
- ŚCIEK PRZYKRAWIEZNIKOWY z 4 rzędów kostki brukowej betonowej
- ŚCIEK KONTAKTOWY
- PRZYKANAŁIK z rur PVC Ø160mm
- WPUST DESZCZOWY D400
- WPUST DESZCZOWY DO REGULACJI WYSOKOŚCIEJ
- WPUST DESZCZOWY DO LIKWIDACJI
- DRZEWO DO WYCIECIA

TYTUŁ	PLAN ZAGOSPODAROWANIA TERENU		
TEMAT	Przebudowa drogi nr 5309P w m. Biskupice Ołoboczne na odcinku 2400 m		
LOKALIZACJA	Jednostka ewid. gm. Nowe Skalmierzyce, obręb ewid. 0002 Biskupice Ołoboczne dz. nr 150, 163, 167/1, 303, 170, 128, 424/2, 481		
INWESTOR	Powiatowy Zarząd Dróg w Ostrowie Wielkopolskiej (BRANZA)		
UL. SIEKISTWA 1	DROGOWA		
63-400 Ostrow Wielkopolski	CZERWIEC 2019		
PROJEKTANT	mgr inż. Paweł Urbaniski	mgr inż. Piotr Sobala	mgr inż. 2.3