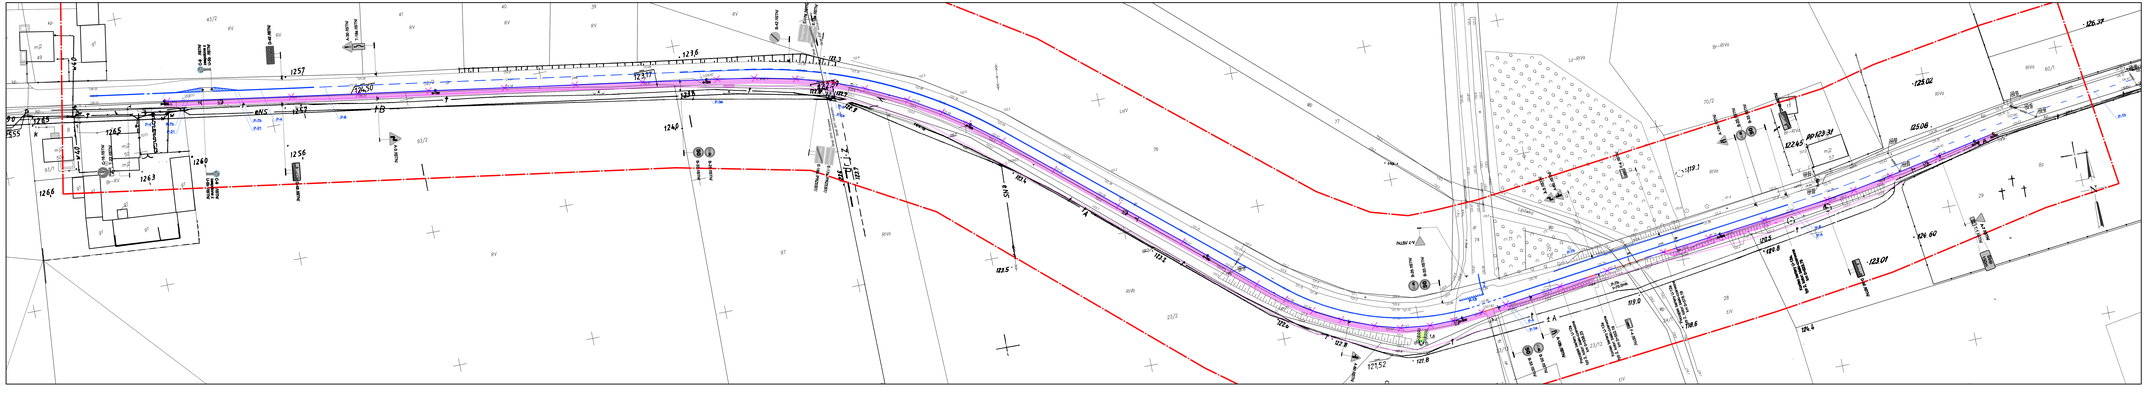

MAPA DO CELÓW PROJEKTOWYCH
SKALA 1:500

Województwo: wielkopolskie
Powiat: Ostrowski
Jednostka ewidencyjna: Gmina Nowe Skalmierzyce

Obręb ewidencyjny: 301702_5.0011, Gołębiczyna
301702_5.0019, Strzegowa

Miejscowość: Gołębiczyna, Strzegowa
Numer ewidencyjny ogólnogeodezyjnej osnowy geodezyjnej: GGO.6640.4586.2019
Nazwa układu współrzędnych prostokątnych płaskich: "2000" strefa 6
Nazwa układu wysokości: "Kronsztad"
Działki: 6.161.21.18.2; 6.161.21.18.1; 6.161.21.18.1.2; 6.161.21.18.2; 6.161.21.18.1.4
Obszar aktualizacji:
Informacje o skutkowościach gruntowych mających wpływ na zagospodarowanie gruntów, ograniczeniach w granicach projektowanej inwestycji: nie badano

Ostrów Wielkopolski, dnia 6 listopada 2019 r.

WYKONAWCA

Kierownik PODSP

RYSUNEK POGLĄDOWY SKŁADU MAPY

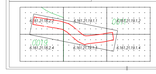

GEODEZJA
projektowanie
ul. str. 47 tel.

Legenda:

- chodnik / ciąg - nawierzchnia bitumiczna
- chodnik - nawierzchnia bet. kostka brukowa
- **oś jezdni**
- **krawężnik betonowy 15x30 cm**
- krawężnik betonowy najazdowy 15x22 cm
- **obrzeże betonowe 8x30 cm**
- bariera U-13a
- A-1 SETK — znak zakazu wjazdu
- P-4 — znak zakazu wjazdu

Inwestor	Powiatowy Zarząd Dróg ul. Sawicka 1 63-400 Ostrów Wielkopolski
	Pracownia Projektowa Infrastruktury Drogowej i Kolejowej ul. Bartoszycka 6a 63-400 Ostrów Wielkopolski tel. 62 736 557, 602 201 201
branża: DR	KATEGORIA OBIEKTU: GP - GŁÓWNA PRZYSPIESZONA
Publikacja dopuszczona do obrotu prawnego. Wykonanie projektu budowlanego zgodnie z ustawą z dnia 7 lipca 1994 r. Prawo budowlane (t.j. Dz. U. 2013 r. poz. 1409 z późn. zm.) oraz z rozporządzeniem z dnia 25 kwietnia 2012 r. w sprawie szczegółowego zakresu i formy projektu budowlanego (Dz. U. 2012 r. poz. 462).	listopad 2019r.
Projekt zagospodarowania terenu	Inwentaryzacja oznakowania
PROJEKTANT:	mgr inż. Marcin Kasiński WKP/0008/POOD/11
SPRAWDZAJĄCY:	mgr inż. Krzysztof Nowacki WKP/0194/POOD/16

	3.0
	1:500