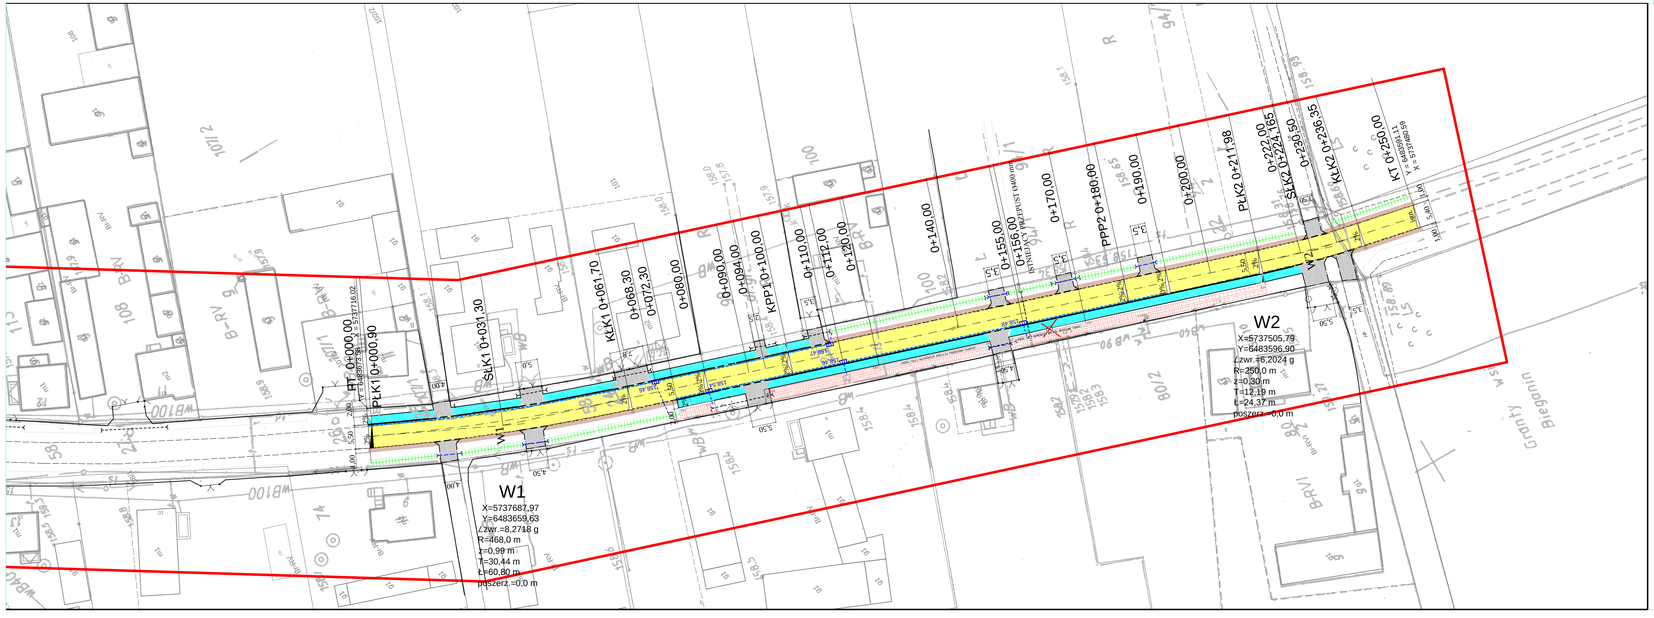

MAPA DO CELÓW PROJEKTOWYCH
SKALA 1:500

Województwo: wielkopolskie
Powiat: ostrowski
Jednostka ewidencyjna: 301706_5, Gmina Raszków
(identyfikator, nazwa)
Obręb ewidencyjny: 301706_5.0006 Grudzielec Nowy
identyfikator, nazwa obrębu)
Miejscowość: Grudzielec Nowy 58/2
Numer ksiągi robót wykonawcy: 72g_2018
Oznaczenie kancelaryjne zgłoszonej pracy geodezyjnej: GD.6640.905.2018
Nazwa układu współrzędnych prostokątnych płaskich: "2000" strefa 6
Nazwa układu wysokości: "Kronsztad"
Sekcja: 6.163.18.15.2.3; 6.163.18.15.2.4; 6.163.18.15.2.2; 6.163.18.10.4.4; 6.163.19.06.3.3; 6.163.19.06.3.1; 6.163.19.06.1.3
Obszar aktualizacji:
Informacje o stosunkach gruntowych mających wpływ na zagospodarowanie gruntów, stokalizowanych w granicach projektowanej inwestycji: nie badano

Ostrów Wielkopolski, dnia: 00.00.2018r.

WYKONAWCA | Klauzula PODGK

GEODEZJA

LEGENDA:

- PRZEBUDOWANA JEZDNIA O NAWIERZCHNI BITUMICZNEJ
- UTWARDZENIE POBOCZA Z KOSTKI BRUKOWEJ BETONOWEJ
- UTWARDZENIE ZJAZDU Z KOSTKI BRUKOWEJ BETONOWEJ
- UMOCNIENIE SKARPY ROWU O POCHYL. 1:1 Z PŁYT BETONOWYCH MEBA
- KRAWĘŻNIK BETONOWY 15*30cm wyniesiony 12cm
- KRAWĘŻNIK BETONOWY obniżony
- KRAWĘDŹ JEZDNI
- OPORNIK BETONOWY 12*25 cm
- OBRZEŻE BETONOWE 8*30 cm
- PRZYKANALIK z rur PVC Ø160mm
- WPUST DESZCZOWY klasa obciążeń D400
- PRZEPUST POD ZJAZDEM z rur PVC o śr. 400 mm
- RÓW PRZYDROŻNY - pogłębienie i wyprofilowanie skarp
- DRZEWO DO WYCINKI

TYTUŁ RYSUNKU:	PLAN ZAGOSPODAROWANIA TERENU				
TEMAT:	Przebudowa drogi powiatowej nr 5288P w m. Grudzielec Nowy na odc. dł. ok. 1 000m (odcinek dł. ok. 250 m)				
LOKALIZACJA:	Jednostka ewid. gm. Raszków, obręb ewid. 0006 Grudzielec Nowy dz. nr 58, obręb ew. 0001 Bieganin dz. nr 261				
INWESTOR:	Powiatowy Zarząd Dróg w Ostrowie Wielkopolskim ul. Nowicza 1 63-400 Ostrów Wielkopolski	BRANŻA: DROGOWA		DATA: marzec 2019	SKALA: 1:500
PROJEKTANT:	mgr inż. Paweł Urbański	NR UPRAWNIEŃ: UAN 7342-42-91	NR EWID. PROJEKTU: WKP/BD/5341/01	FORMAT: A1	ARKUSZ: 2