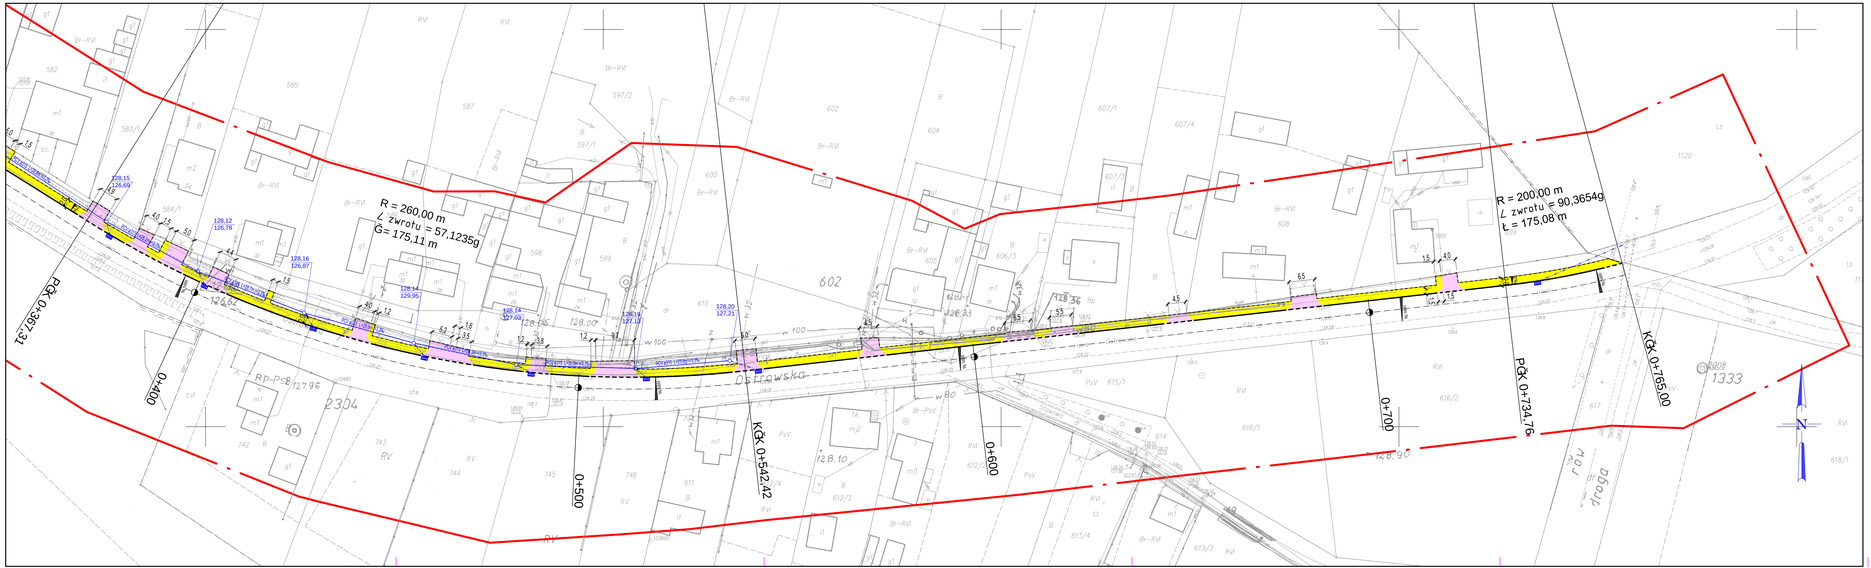

MAPA SYTUACYJNO WYSOKOŚCIOWA
SKALA 1:500

Województwo: wielkopolskie
Powiat: ostrowski,
Jednostka ewidencyjna: 301705_2, Gmina Przygodzice
(identyfikator, nazwa)
Obręb ewidencyjny: 301705_2.0005, Dębnica
(identyfikator, nazwa obrębu)
Miejscowość: Dębnica
Numer ewidencyjny zgłoszenia pracy geodezyjnej: GGO.6640.2337.2019
Nazwa układu współrzędnych prostokątnych płaskich: "2000" strefa 6
Nazwa układu wysokości: "Kronsztadt"
Sekcja 6.158.19.07.4.3, 6.158.19.07.4.4
Obszar aktualizacji:
Informacje o służebnościach gruntowych mających wpływ na zagospodarowanie gruntów, zlokalizowanych w granicach projektowanej inwestycji nie badano

Ostrów Wielkopolski, dnia 12 lipca 2019 r.

Ark 2(2)

WYKONAWCA

Klauzula PODGK

RYSUNEK POGLĄDOWY UKŁADU MAPY

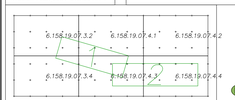

GEODEZJA
pomoc@geodezjaonline.pl
tel. 502 727 442

LEGENDA:

- CHODNIK O NAWIERZCHNI Z KOSTKI BRUKOWEJ BETONOWEJ gr. 6 cm
- ZJAZDY O NAWIERZCHNI Z KOSTKI BRUKOWEJ BETONOWEJ gr. 8 cm
- KRAWĘŻ NIK PROJEKTOWANY 15^30 cm wyniesiony 12 cm
- KRAWĘŻ NIK PROJEKTOWANY 15^30 cm wyniesiony 4 cm
- OBRZEŻ E BETONOWE 30^8 cm
- KRYTY RŻ W PCV I 315
- PRZYKANALIK PROJEKTOWANY PVC I 160 mm
- WPUST DESZCZOWY PROJEKTOWANY ZE STUDZIENKĄ Ø400, Z OSADNIKIEM
- STUDZIENKA REWIZYJNA PCV Z RURĄ TELESKOPOWĄ I POKRYWĄ I ŻELIWNĄ I 425 mm

TYTUŁ RYSUNKU:
PLAN ZAGOSPODAROWANIA TERENU
TEMAT: Przebudowa drogi nr 5331P w miejscowoSci Dńbnica na odcinku dŁgoSci 765 m

LOKALIZACJA: **Jedn. ew. gm. Przygodzice obr. ew. 301705_2.0005, Dębnica, dz. nr 615, 736.**

INWESTOR: Powiatowy Zarząd Dróg w Ostrowie Wielkopolskim, ul. Staszica 1, 63-400 Ostrów Wielkopolski

BRANŻA: DROGOWA

DATA: wrzesieŃ 2019

SKALA: 1:500

PROJEKTANT: mgr inŻ Paweł Urbańśki

NR UPRAWNIEŃ: UAN 7342-42/91

NR EWIDENCYJNY: WKP/BD/53411/01

FORMAT: A1

NR RYS.: 2.2