




### km 13+535,00 - 14+020,50

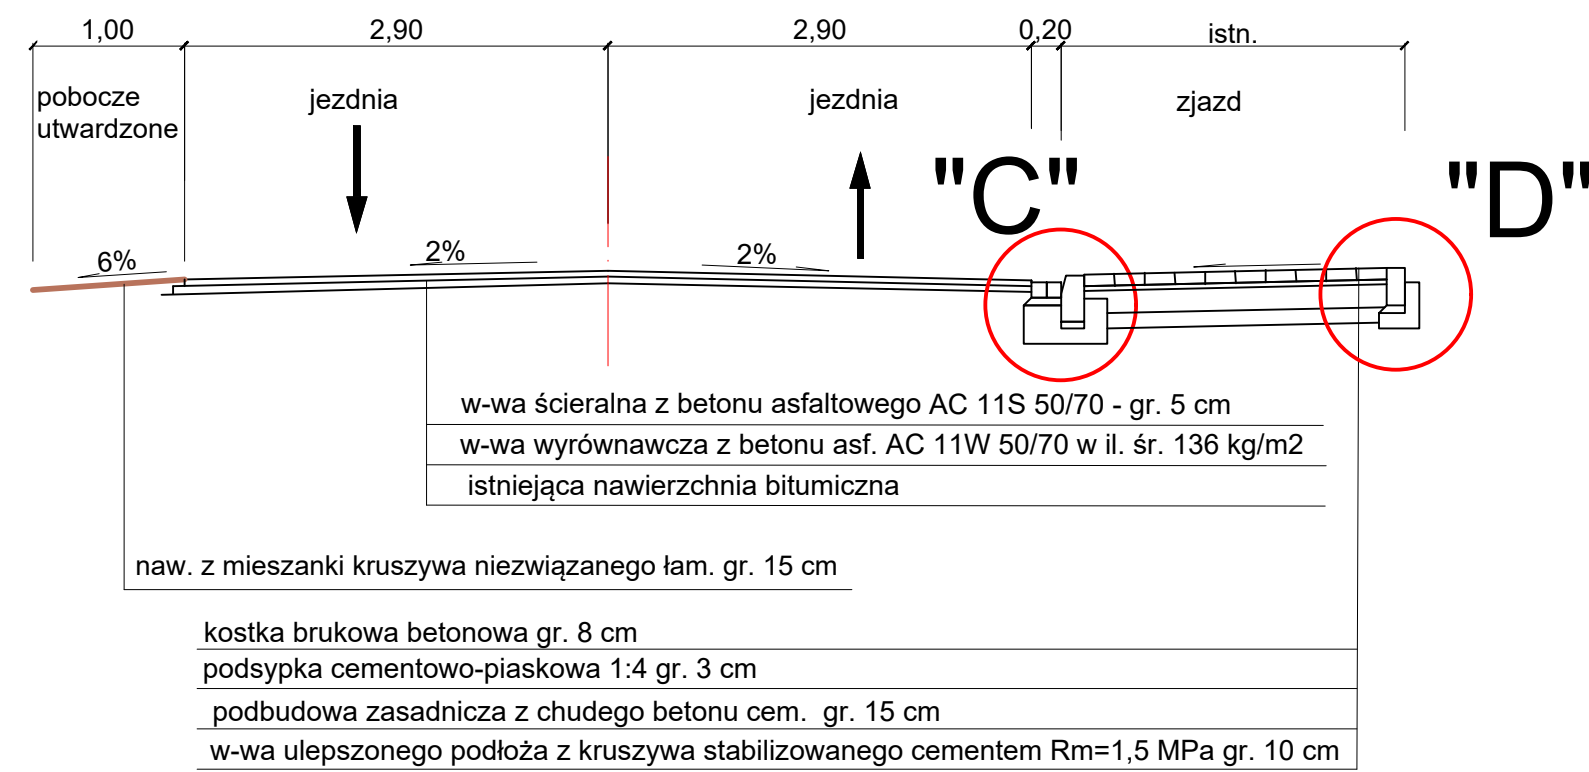

### km 14+054,00 - 14+325,00

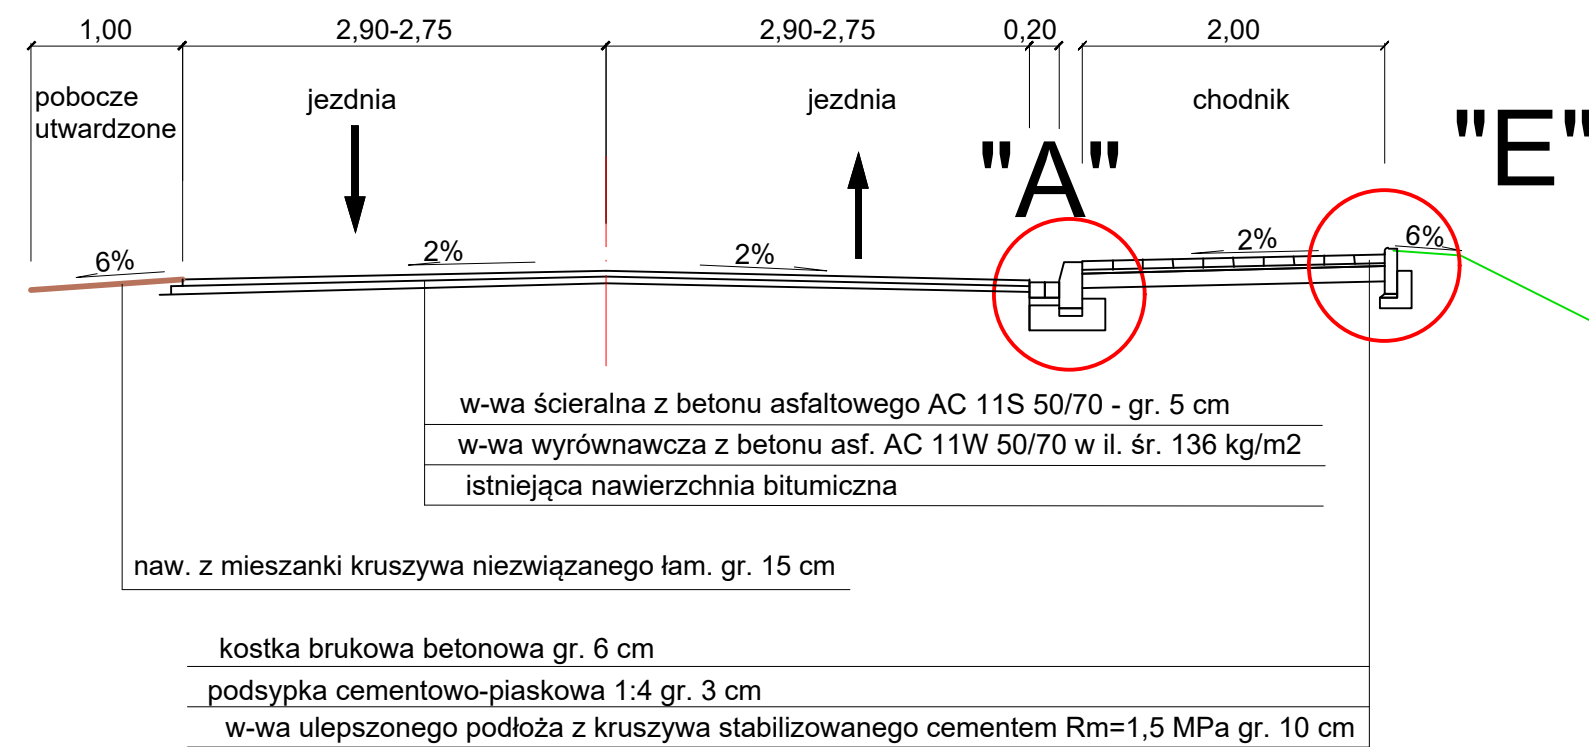

### km 14+020,50 - 14+054,00

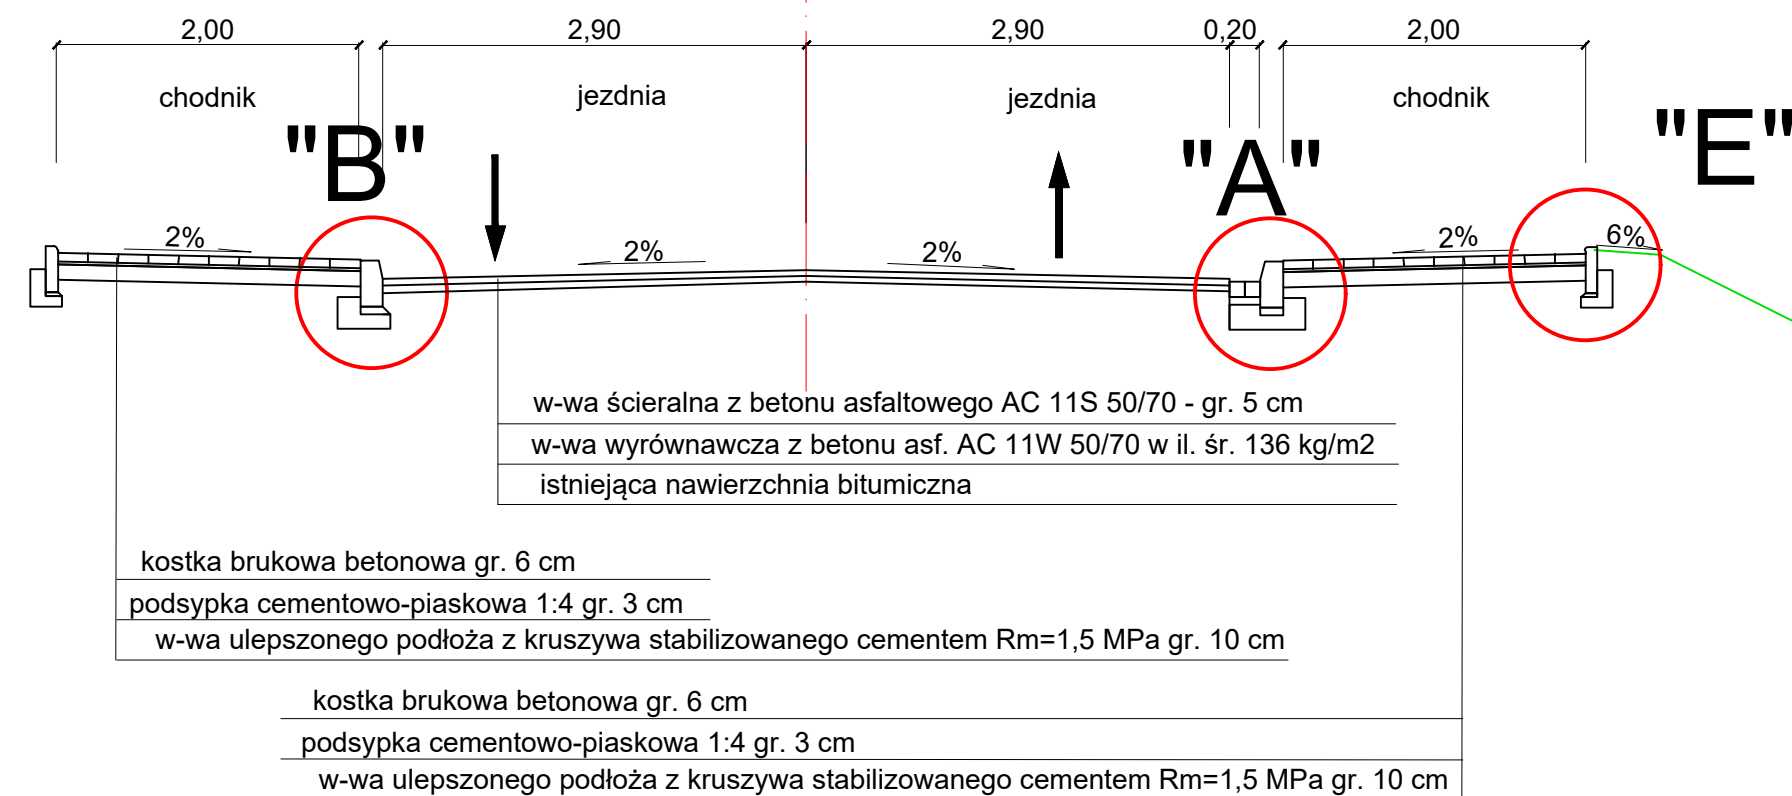

TYTUŁ ZADANIA	<b>PRZEBUDOWA I REMONT DROGI NR 5311P ROSOSZYCA- WIELOWIEŚ NA ODCINKU DŁUGOŚCI OKOŁO 6 200 M</b>			
TYTUŁ RYSUNKU	<b>PRZEKROJE NORMALNE</b>			
TEMAT	Przebudowa drogi na odcinku 13+535,00-14+335,00 długości 800,00 m			
LOKALIZACJA	Jednostka ewid. gm. Sieroszewice, obręb ewid. 301707_2.0010 Rososzyca dz. nr 509.			
INWESTOR	Powiatowy Zarząd Dróg w Ostrowie Wielkopolskim ul. Staszica 1 63-400 Ostrow Wielkopolski	BRANZA	<b>DROGOWA</b>	DATA LISTOPAD 2019
PROJEKTANT	mgr inż. Paweł Urbański	NR UPRAWNIEN UAN 7342-42/91	NR PRZYNAJ. DO IZBY WKP/BD/5341/01	SKALA 1:50
			PODPIS	NUMER RYS. <b>5</b>