




### SZCZEGÓŁ "A"

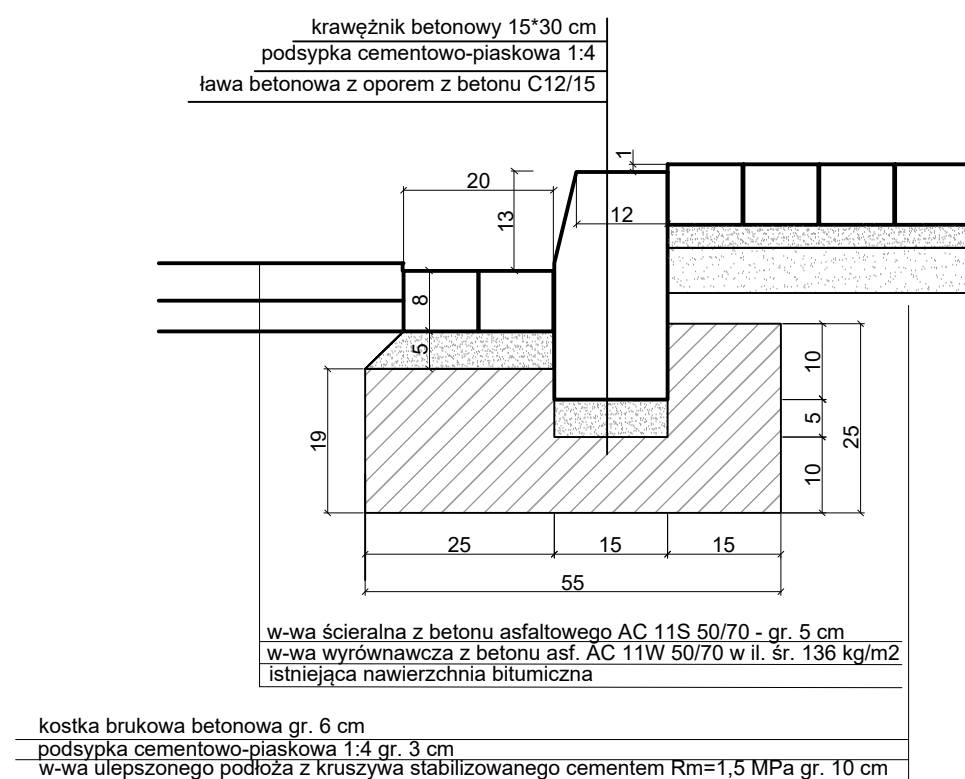


### SZCZEGÓŁ "B"

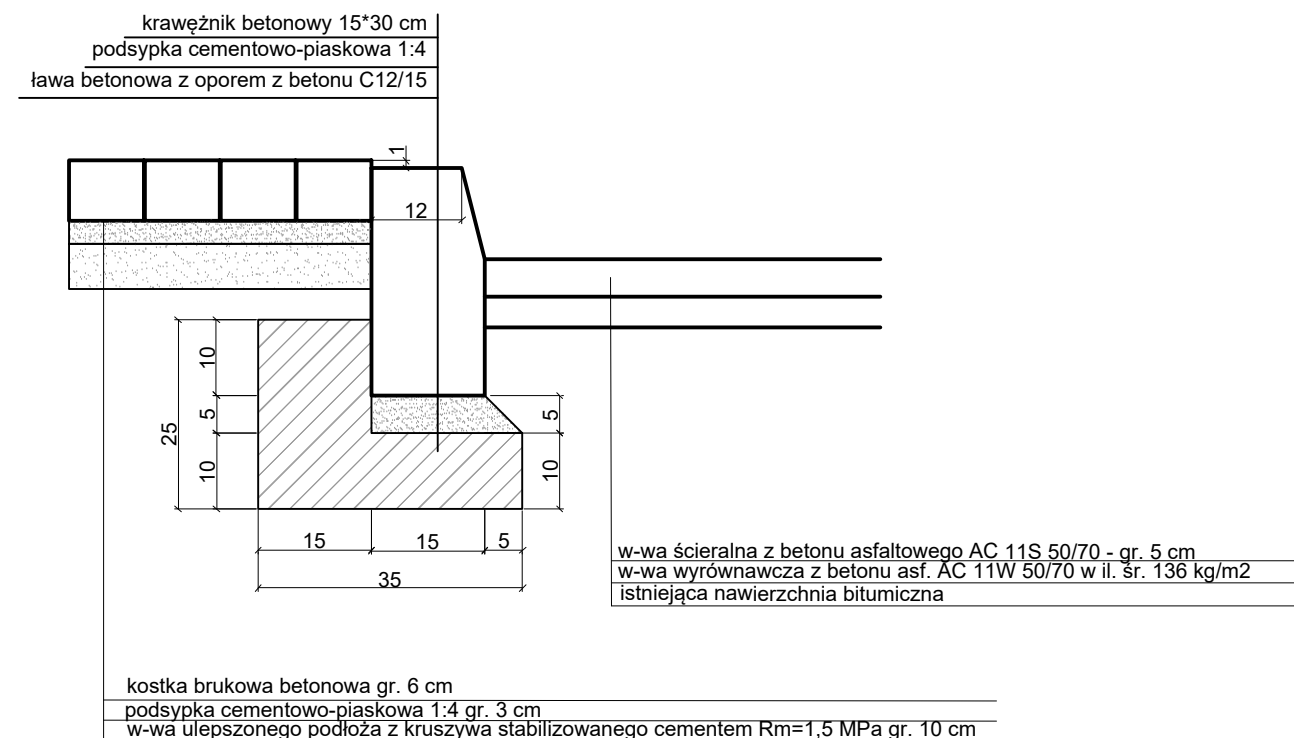


### SZCZEGÓŁ "C"

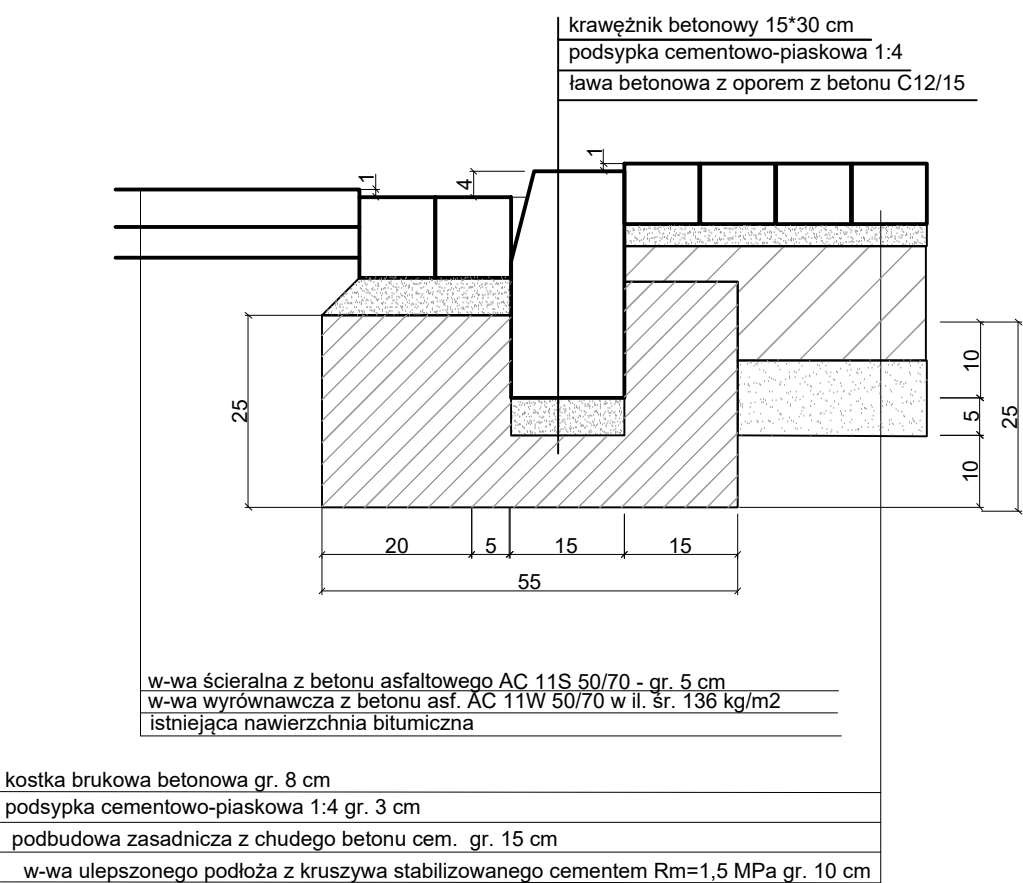


### SZCZEGÓŁ "D"

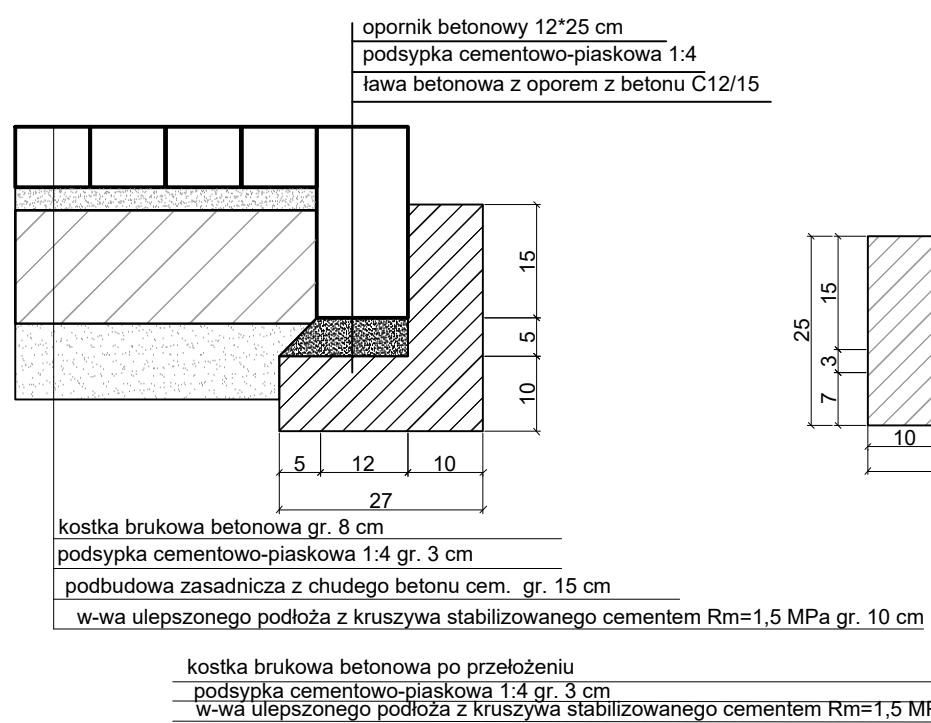

### SZCZEGÓŁ "E"

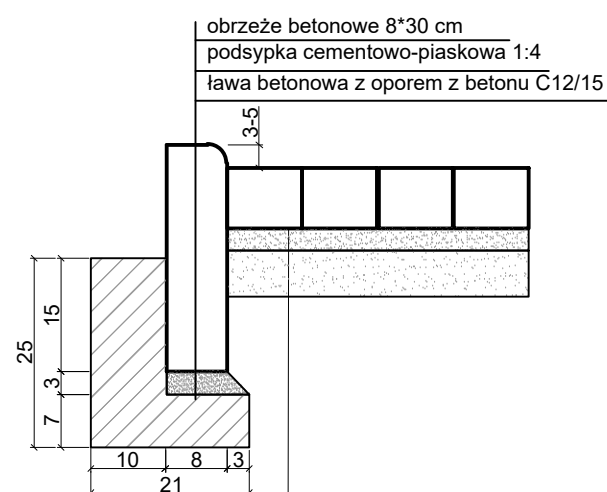


## NAWIERZCHNIA CHODNIKA W OBREBIE PRZEJŚCIA DLA PIESZYCH

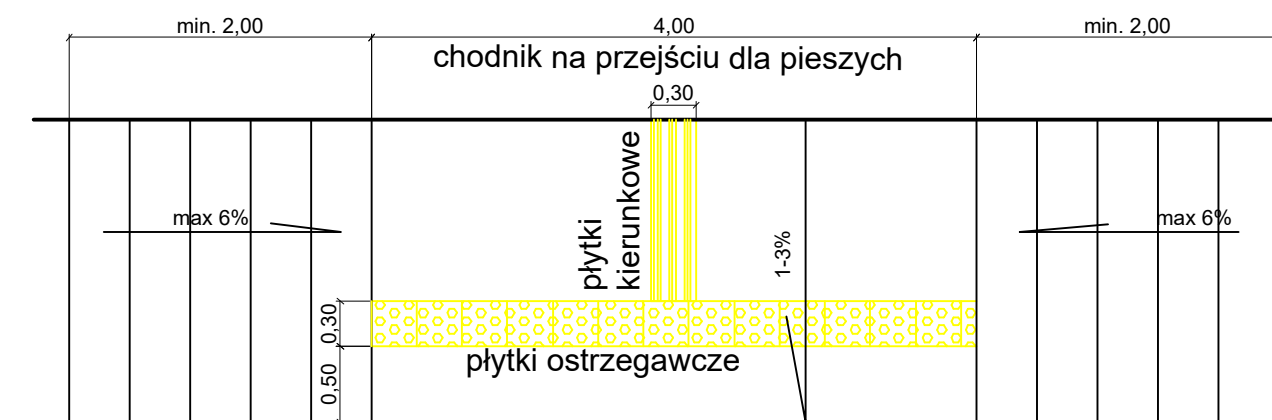

przejście dla pieszych

Mieszanki z kruszywa stabilizowanego cementem należy przygotować w wytwórni (mieszarce)

## ZJAZD DO POSESJI

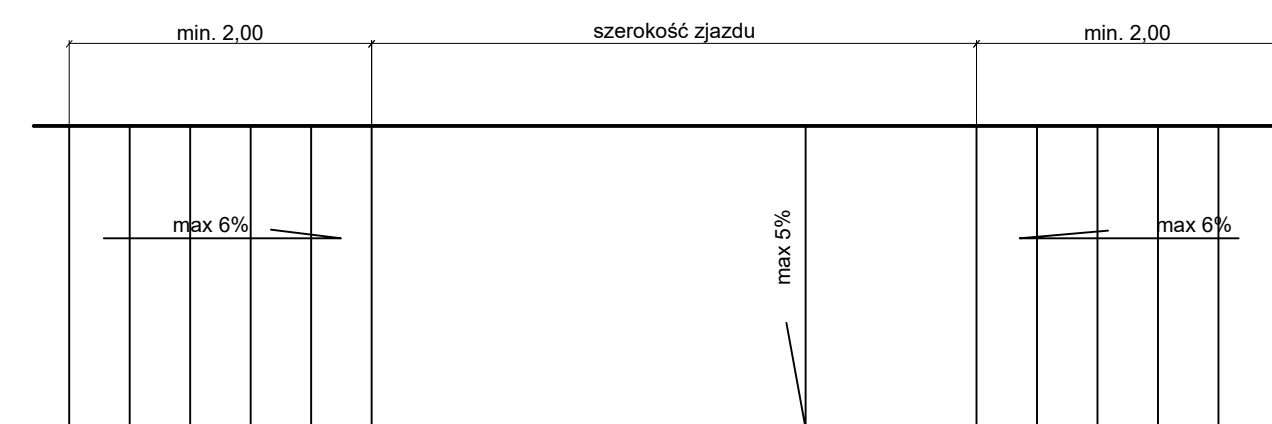

TYTUŁ ZADANIA	<b>PRZEBUDOWA I REMONT DROGI NR 5311P ROSOSZYCA- WIELOWIEŚ NA ODCINKU DŁUGOŚCI OKOŁO 6 200 M</b>			
TYTUŁ RYSUNKU	<b>SZCZEGÓŁY KONSTRUKCYJNE</b>			
TEMAT	Przebudowa drogi na odcinku 13+535,00-14+335,00 długości 800,00 m			
LOKALIZACJA	Jednostka ewid. gm. Sieroszewice, obręb ewid. 301707_2.0010 Rososzyca dz. nr 509.			
INWESTOR	Powiatowy Zarząd Dróg w Ostrowie Wielkopolskim ul. Staszica 1 63-400 Ostrów Wielkopolski	BRANŻA	<b>DROGOWA</b>	DATA LISTOPAD 2019
PROJEKTANT	mgr inż. Paweł Urbański	NR UPRAWNIEN	UAN 7342-42/91	NR PRZYJAL. DO IZBY WKP/BD/5341/01
			PODPIS	SKALA 1:10
				NUMER RYS. <b>6</b>