
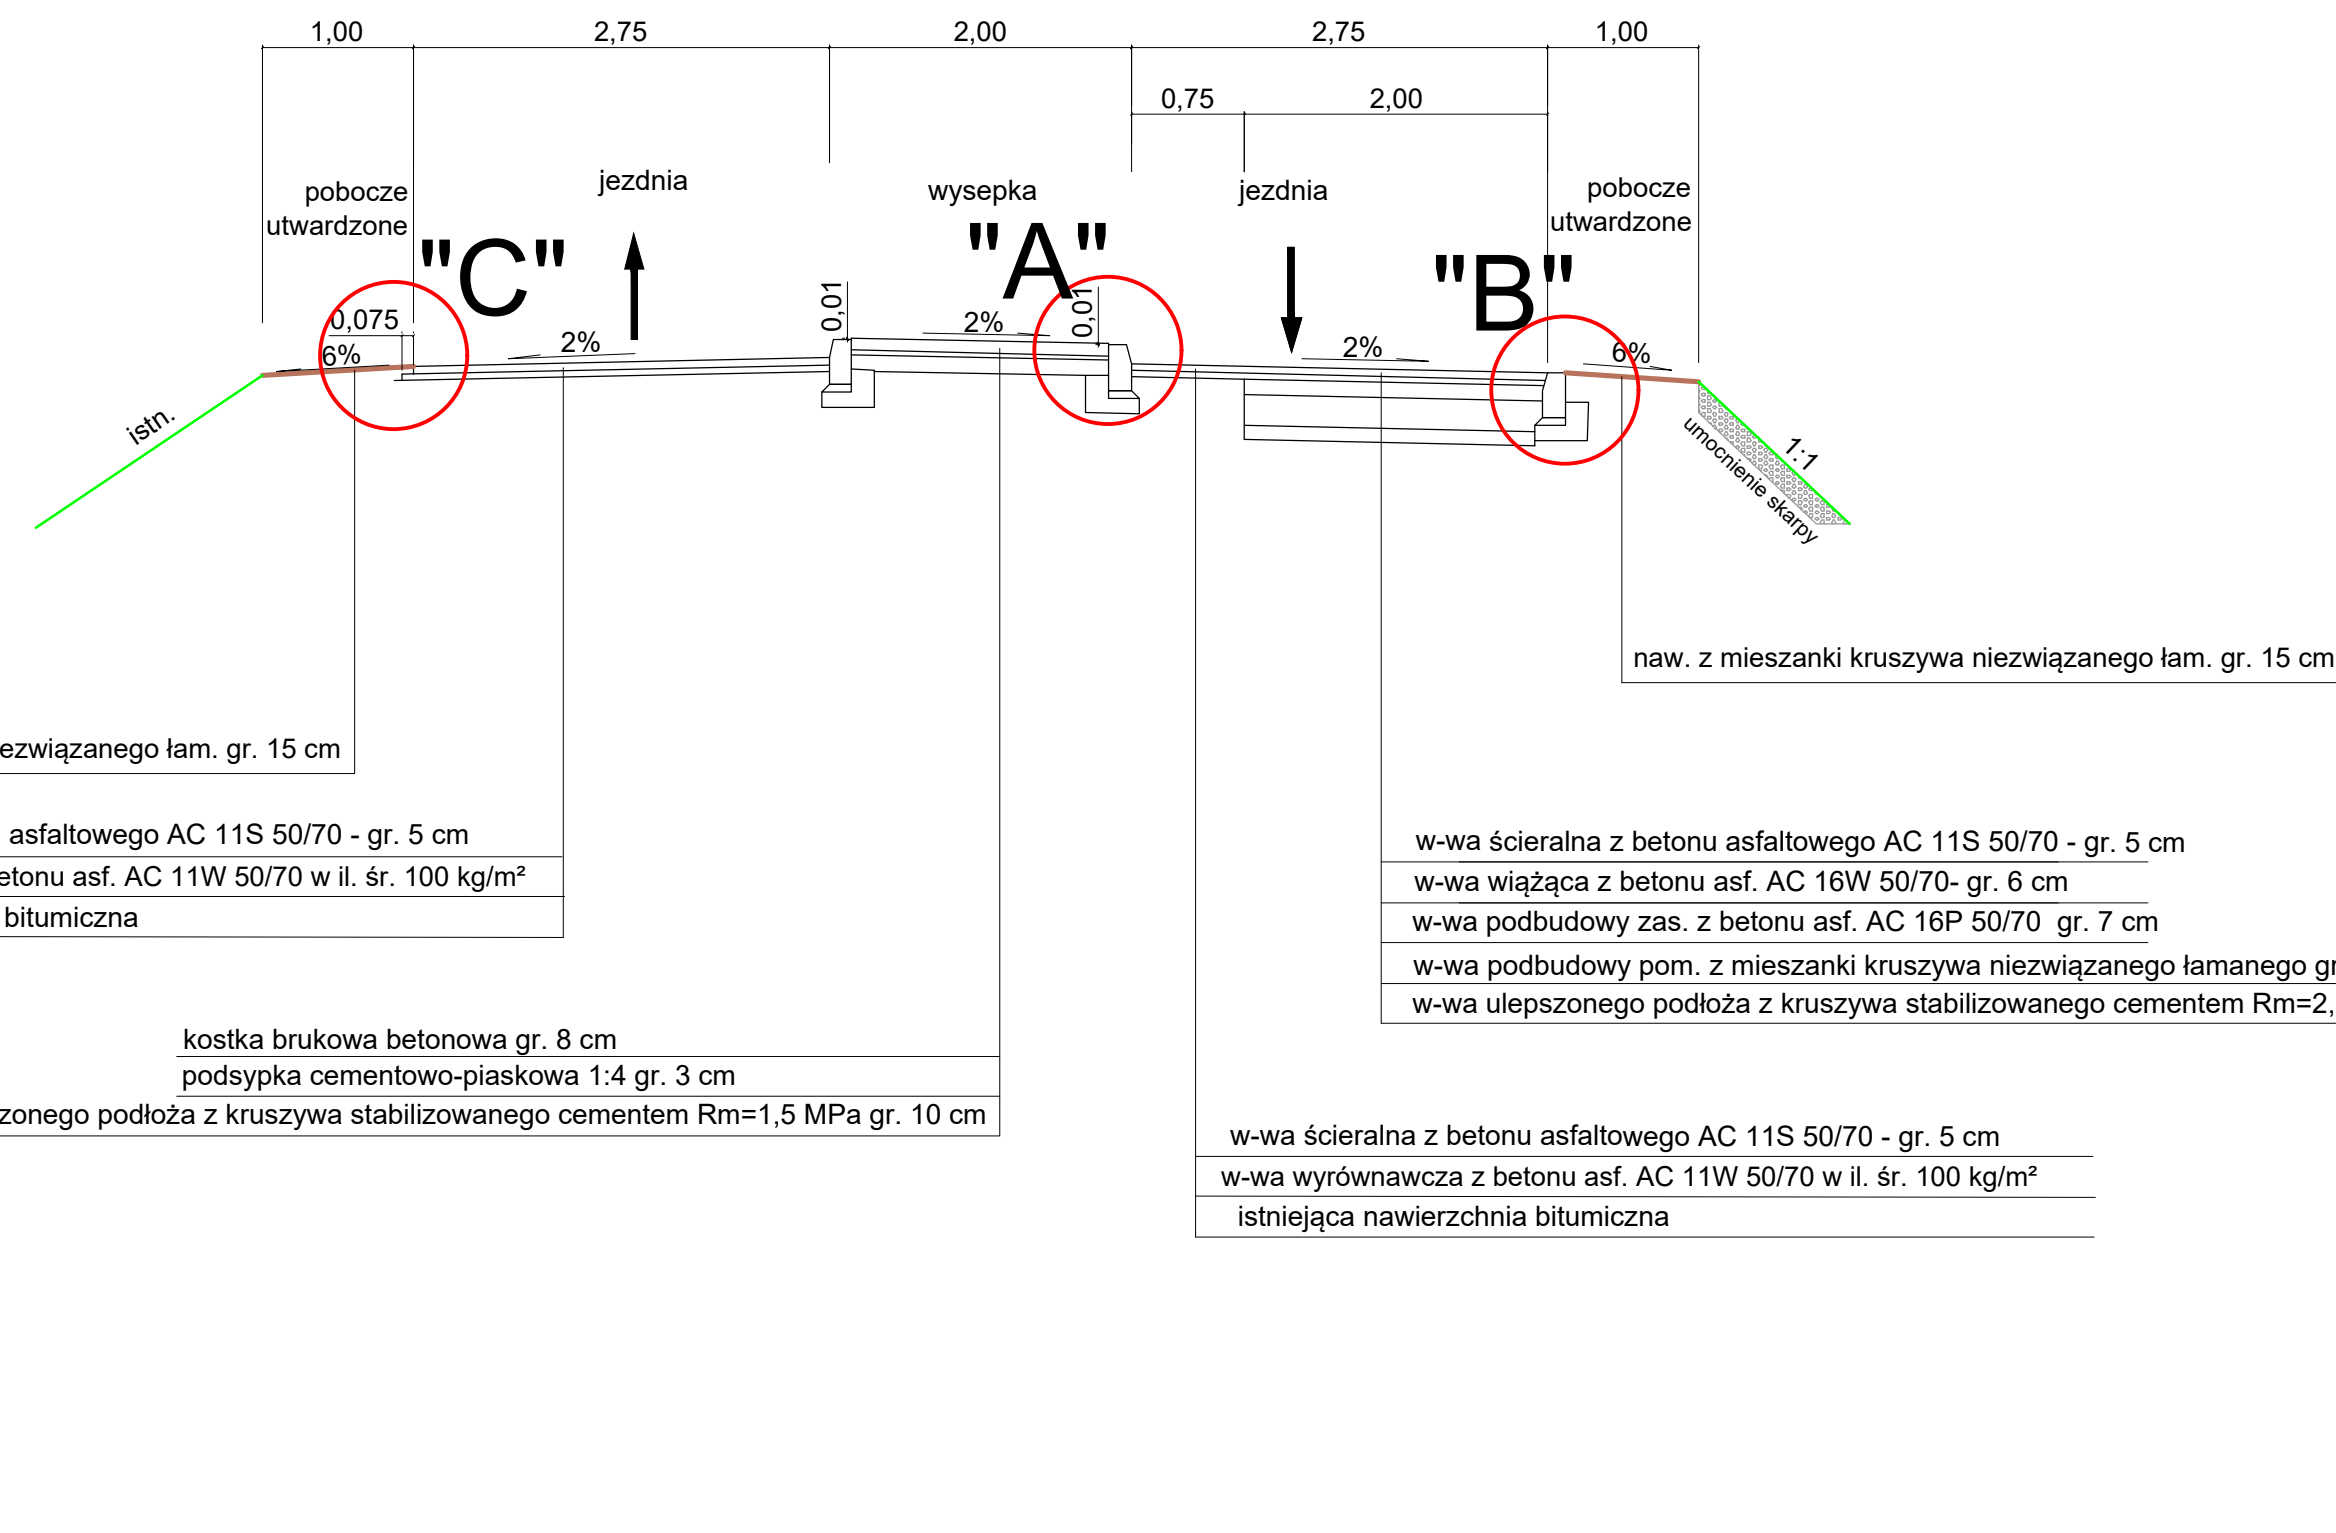


km 14+350,00
km 18+010,25

km 17+062,00
km 19+150,00

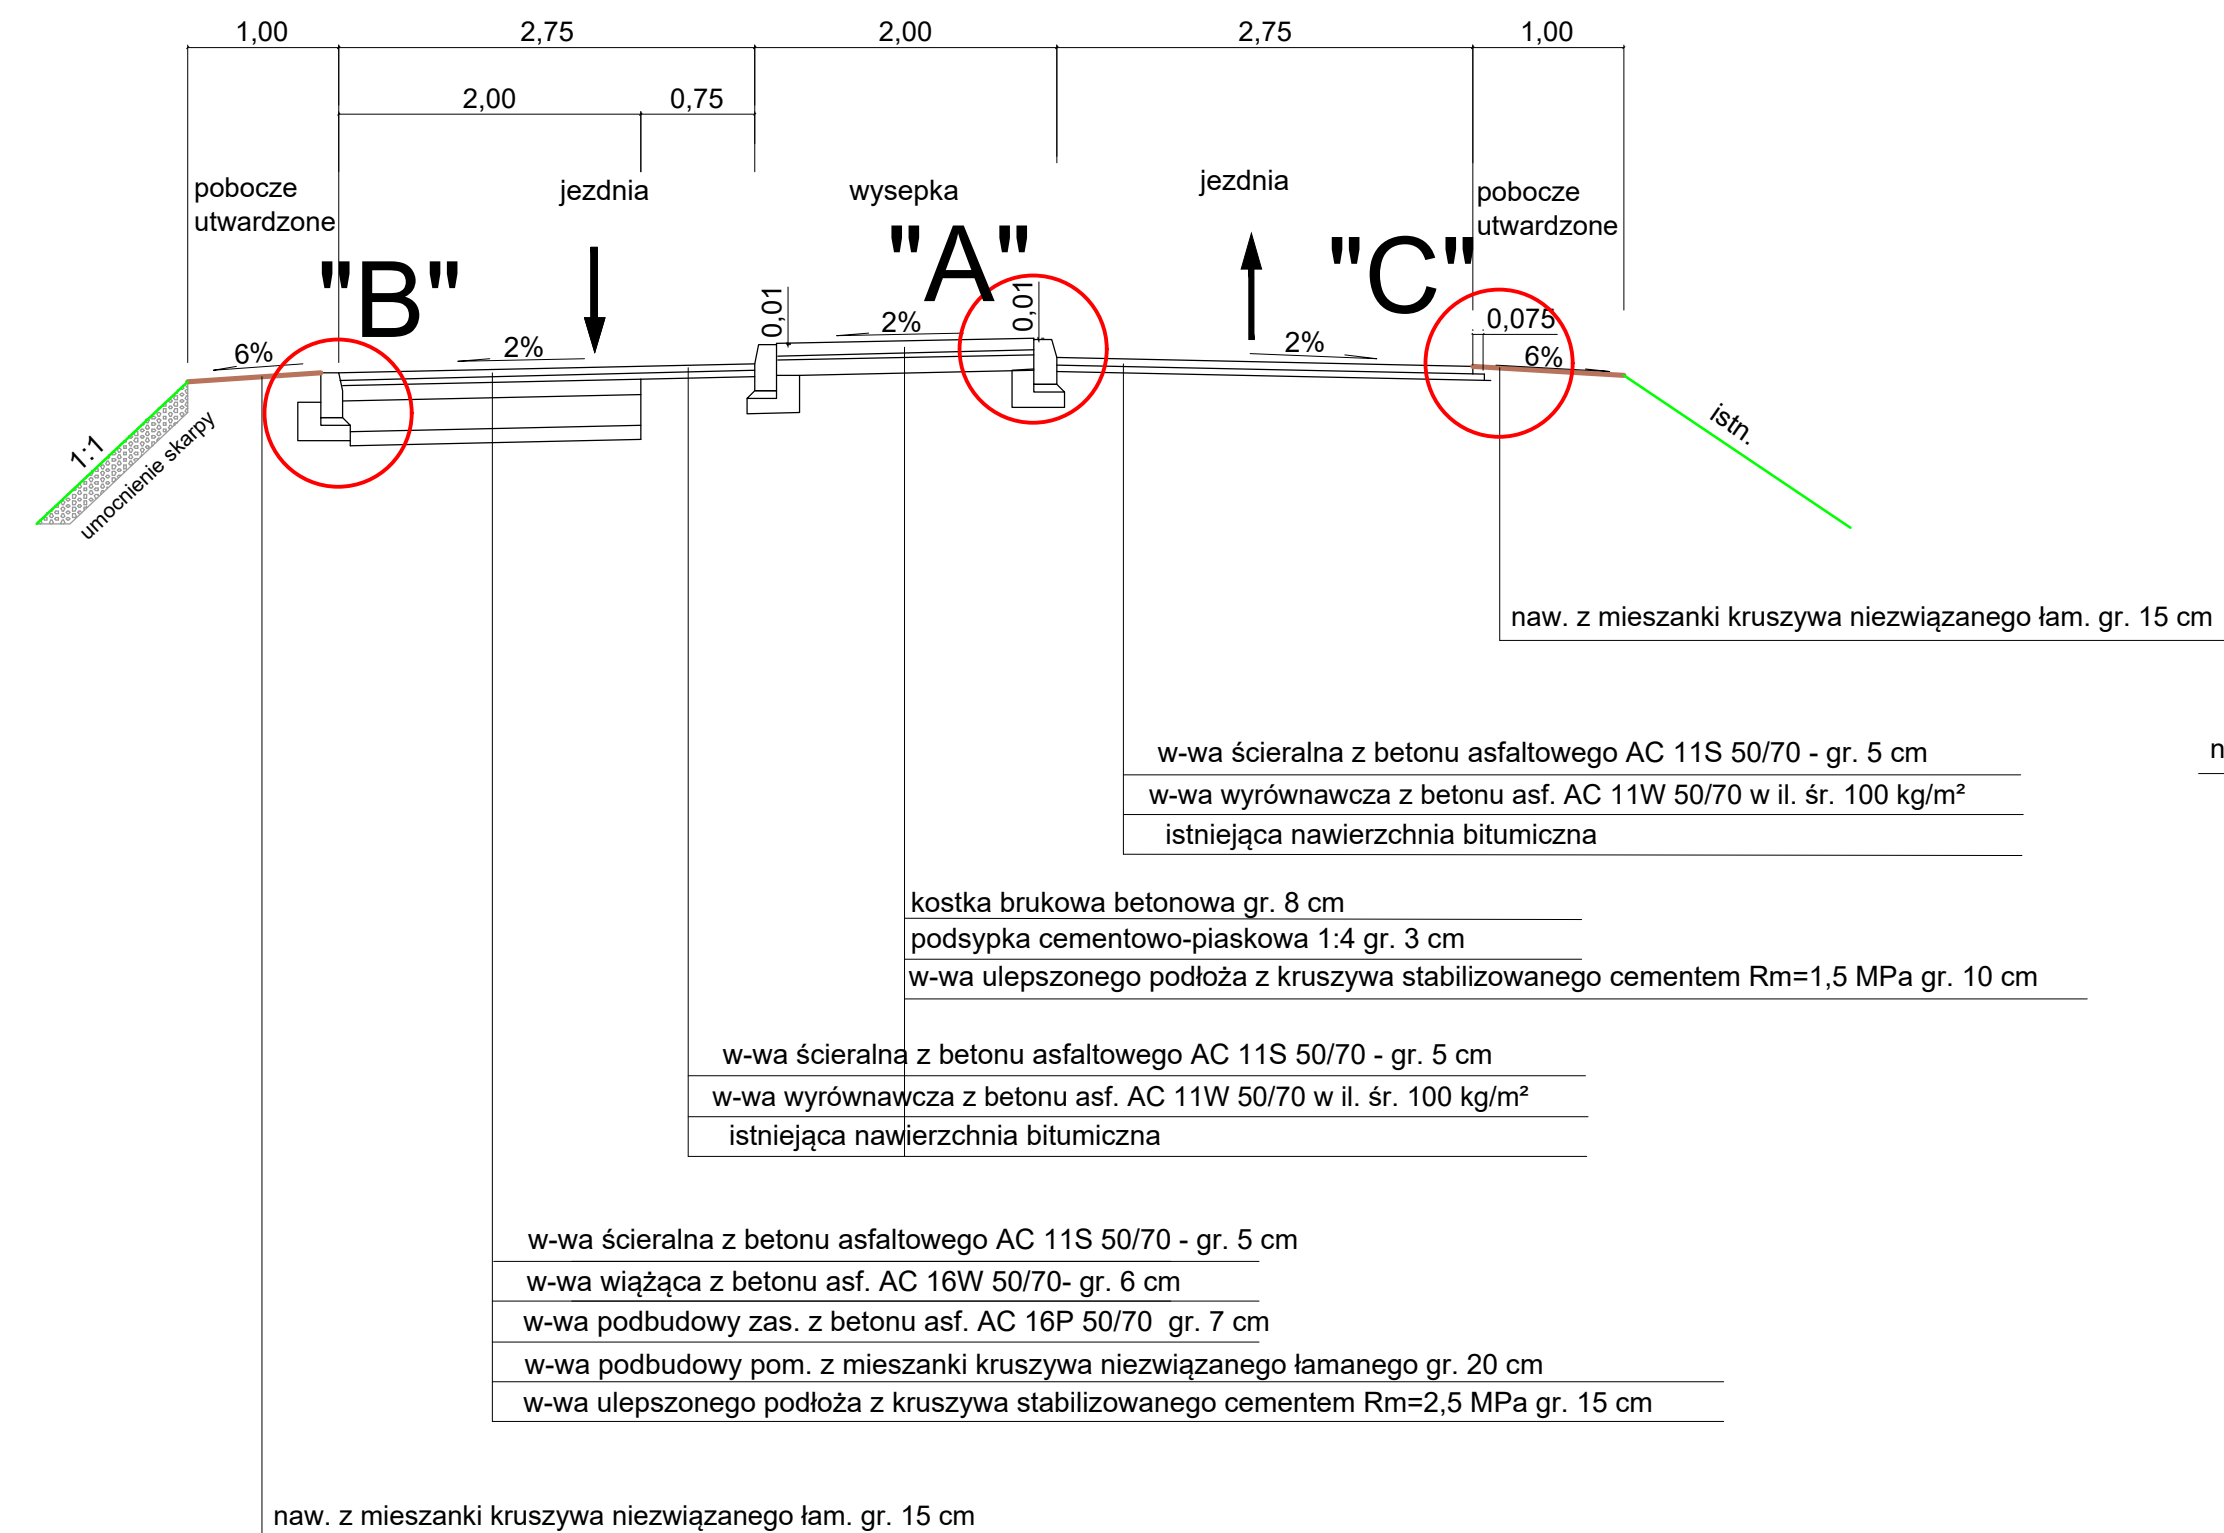

TYTUŁ ZADANIA	PRZEBUDOWA I REMONT DROGI NR 5311P ROSOSZYCA- WIELOWIEŚ NA ODCINKU DŁUGOŚCI OKOŁO 6 200 M			
TYTUŁ RYSUNKU	PRZEKROJE NORMALNE			
TEMAT	Przebudowa jezdni w km 14+350,00, 17+062,00; 18+010,25; 19+150,00 strefa przejściowa pomiędzy odcinkami o różnej dopuszczalnej prędkości			
LOKALIZACJA	Jednostka ewid. gm. Sieroszewice, obręb ewid. 301707_2.0010 Rososzyca dz. nr 509; obr. ew. 301707_2.0005 Masanów dz. nr 205, 232; obr. ew. 301707_2.0014 Wielowieś dz. nr 264			
INWESTOR	Powiatowy Zarząd Dróg w Ostrowie Wielkopolskim ul. Staszica 1 63-400 Ostrow Wielkopolski	BRANŻA	DROGOWA	DATA LISTOPAD 2019
PROJEKTANT	mgr inż. Paweł Urbański	NR UPRAWNIEN UAN 7342-42/91	NR PRZYNAJ. DO IZBY WKP/BD/5341/01	SKALA 1:50
			PODPIS	NUMER RYS. 3