



SZCZEGÓŁ "A"

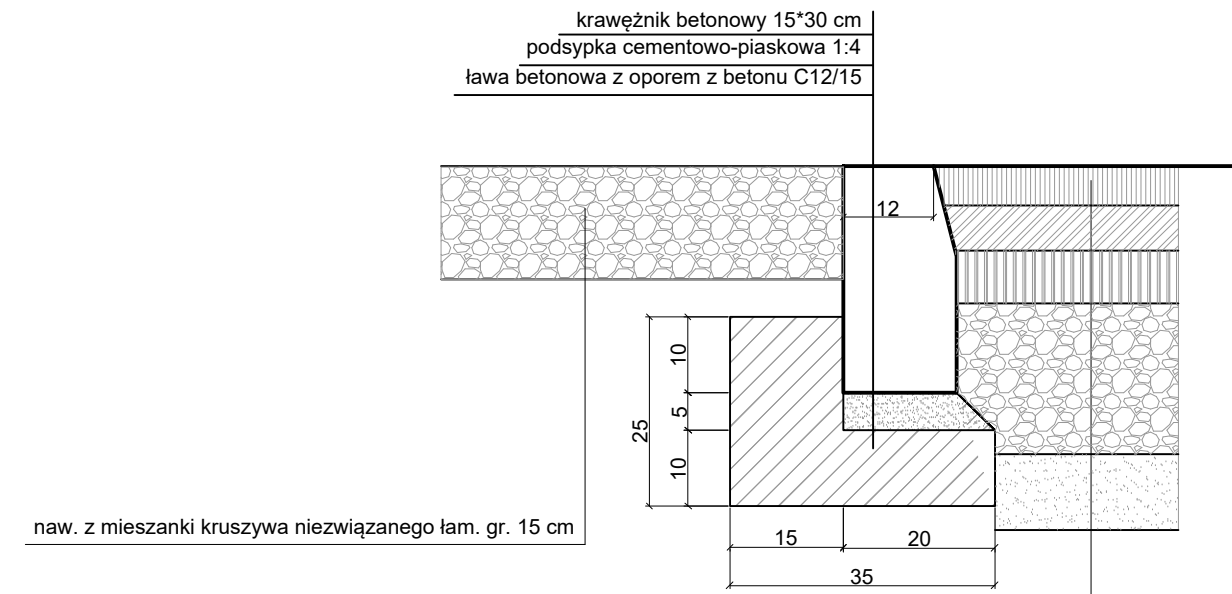

w-wa ściernalna z betonu asfaltowego AC 11S 50/70 - gr. 5 cm
w-wa wiążąca z betonu asf. AC 16W 50/70- gr. 6 cm
w-wa podbudowy zas. z betonu asf. AC 16P 50/70 gr. 7 cm
w-wa podbudowy pom. z mieszanki kruszywa niezwiązanego łamanego gr. 20 cm
w-wa ulepszanego podłoża z kruszywa stabilizowanego cementem Rm=1,5 MPa gr. 10 cm

SZCZEGÓŁ "B"

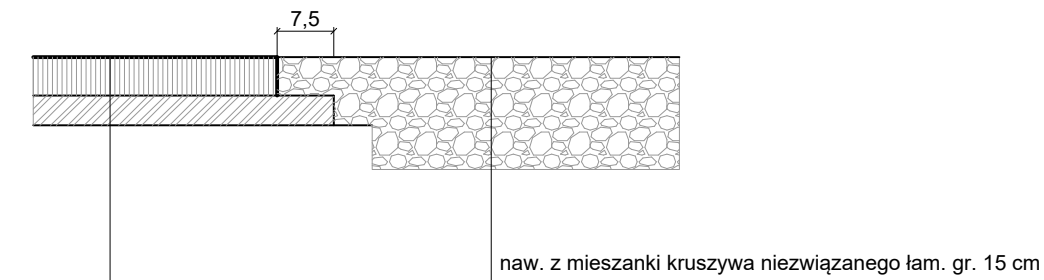

w-wa ściernalna z betonu asfaltowego AC 11S 50/70 - gr. 5 cm
w-wa wyrównawcza z betonu asf. AC 11W 50/70 w il. wg tab. wyrównań istniejąca nawierzchnia bitumiczna

Mieszanki z kruszywa stabilizowanego cementem należy przygotować w wytwórni (mieszarce)

TYTUŁ ZADANIA	PRZEBUDOWA I REMONT DROGI NR 5311P ROSOSZYCA- WIELOWIEŚ NA ODCINKU DŁUGOŚCI OKOŁO 6 200 M			
TYTUŁ RYSUNKU	SZCZEGÓŁY KONSTRUKCYJNE			
TEMAT	Przebudowa skrzyżowania z dr. powiatową nr 5312 P na odcinku od km 14+795,00 do km 14+895,00 dł. 100,0 m			
LOKALIZACJA	Jednostka ewid. gm. Sieroszewice, obręb ewid. 301707_2.0010 Rososzyca dz. nr 509; obręb ewid. 301707_2.0006 Ołobok dz. nr 508, 452, 470.			
INWESTOR	Powiatowy Zarząd Dróg w Ostrowie Wielkopolskim ul. Staszica 1 63-400 Ostrów Wielkopolski	BRANŻA	DROGOWA	DATA LISTOPAD 2019
PROJEKTANT	mgr inż. Paweł Urbański	NR UPRAWNIEN	UAN 7342-42/91	SKALA 1:10
		NR PRZYJAL. DO UŻYB	WKP/BD/5341/01	NUMER RYS. 6