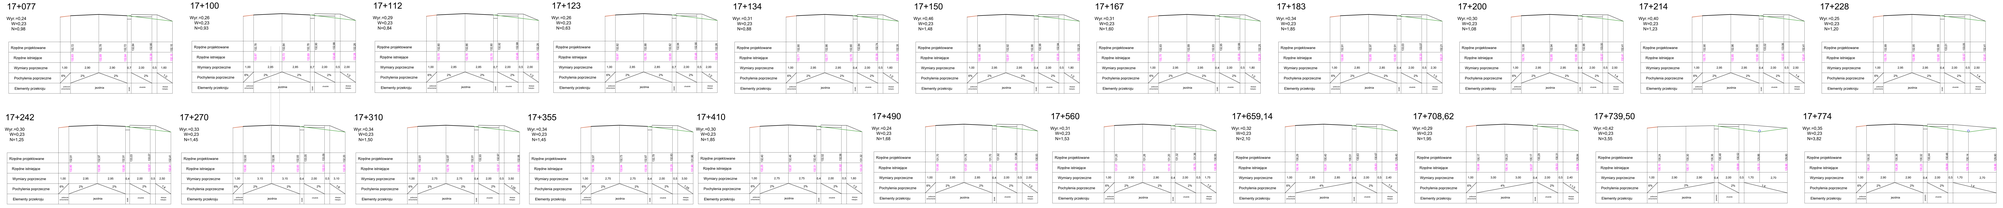

PRZEBUDOWA I REMONT DROGI NR 5311P ROGOŹCYCA- WIELOWIEŚ NA ODCINKU DŁUGOŚCI OKOŁO 8 200 M

PRZEKRÓJE POPRZECZNE

Przebudowa drogi na odcinku 17+077,00-17+853,50 -długość 776,50 m

ul. Wielowieś 1 62-571 Wierzbinek NIP 768-15-04-811	DROGOWA	SKALA 1:100	1:100
		ARKUSZ NR	4

zakład usług geo. Tomaszewicz, wpisany pod nr 417 ZUGiK Miasta Kalisz w 2006 r.(KS. 23)
Przedsiębiorstwo Zakład Usług w Zakresie Kształcenia Zawodowego
ul. Wielowieś 1
62-571 Wierzbinek
NIP 768-15-04-811

GSM: 0790-400-444 | WYTWORZONO: