

"C"


- w-wa ścieralna z betonu asfaltowego AC 11S 50/70 - gr. 5 cm
- w-wa wyrównawcza z betonu asf. AC 11W 50/70 w il. wg tab. wyr. istniejąca nawierzchnia bitumiczna
- kostka brukowa betonowa gr. 6 cm
- podsyпка cementowo-piaskowa 1:4 gr. 3 cm
- w-wa ulepszonego podłoża z kruszywa stabilizowanego cementem Rm=1,5 MPa gr. 10 cm

"A"

"B"

naw. z mieszanki kruszywa niezwiązanego łam. gr. 15 cm

- w-wa ścieralna z betonu asfaltowego AC 11S 50/70 - gr. 5 cm
- w-wa wiążąca z betonu asf. AC 16W 50/70- gr. 6 cm
- w-wa podbudowy zas. z betonu asf. AC 16P 50/70 gr. 7 cm
- w-wa podbudowy pom. z mieszanki kruszywa niezwiązanego łamanego gr. 20 cm
- w-wa ulepszonego podłoża z kruszywa stabilizowanego cementem Rm=1,5 MPa gr. 10 cm

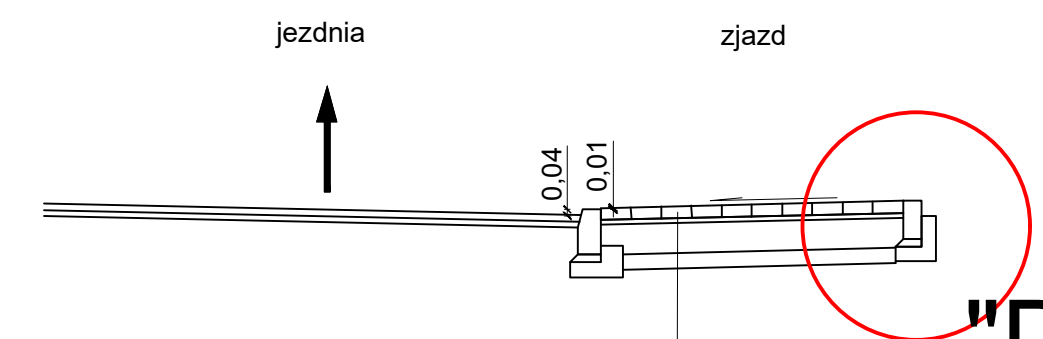

"D"

- kostka brukowa betonowa gr. 8 cm
- podsyпка cementowo-piaskowa 1:4 gr. 3 cm
- podbudowa zasadnicza z chudego betonu cem. gr. 15 cm
- w-wa ulepszonego podłoża z kruszywa stabilizowanego cementem Rm=1,5 MPa gr. 10 cm

TYTUŁ ZADANIA	PRZEBUDOWA I REMONT DROGI NR 5311P ROSOSZYCA- WIELOWIEŚ NA ODCINKU DŁUGOŚCI OKOŁO 6 200 M			
TYTUŁ RYSUNKU	PRZEKROJE NORMALNE			
TEMAT	Przebudowa na odcinku od km 19+339,00 do km 19+478,50 dł. 139,50 m			
LOKALIZACJA	Jednostka ewid. gm. Sieroszewice, obręb ewid. 301707_2.0014 Wielowieś dz. nr 264			
INWESTOR	Powiatowy Zarząd Dróg w Ostrowie Wielkopolskim ul. Staszica 1 63-400 Ostrów Wielkopolski	BRANŻA	DROGOWA	DATA LISTOPAD 2019
PROJEKTANT	mgr inż. Paweł Urbański	NR UPRAWNIEN	UAN 7342-42/91	NR PRZYJAL. DO IZBY WKP/BD/5341/01
				SKALA 1:50
				PODPIS
				NUMER RYS. 5