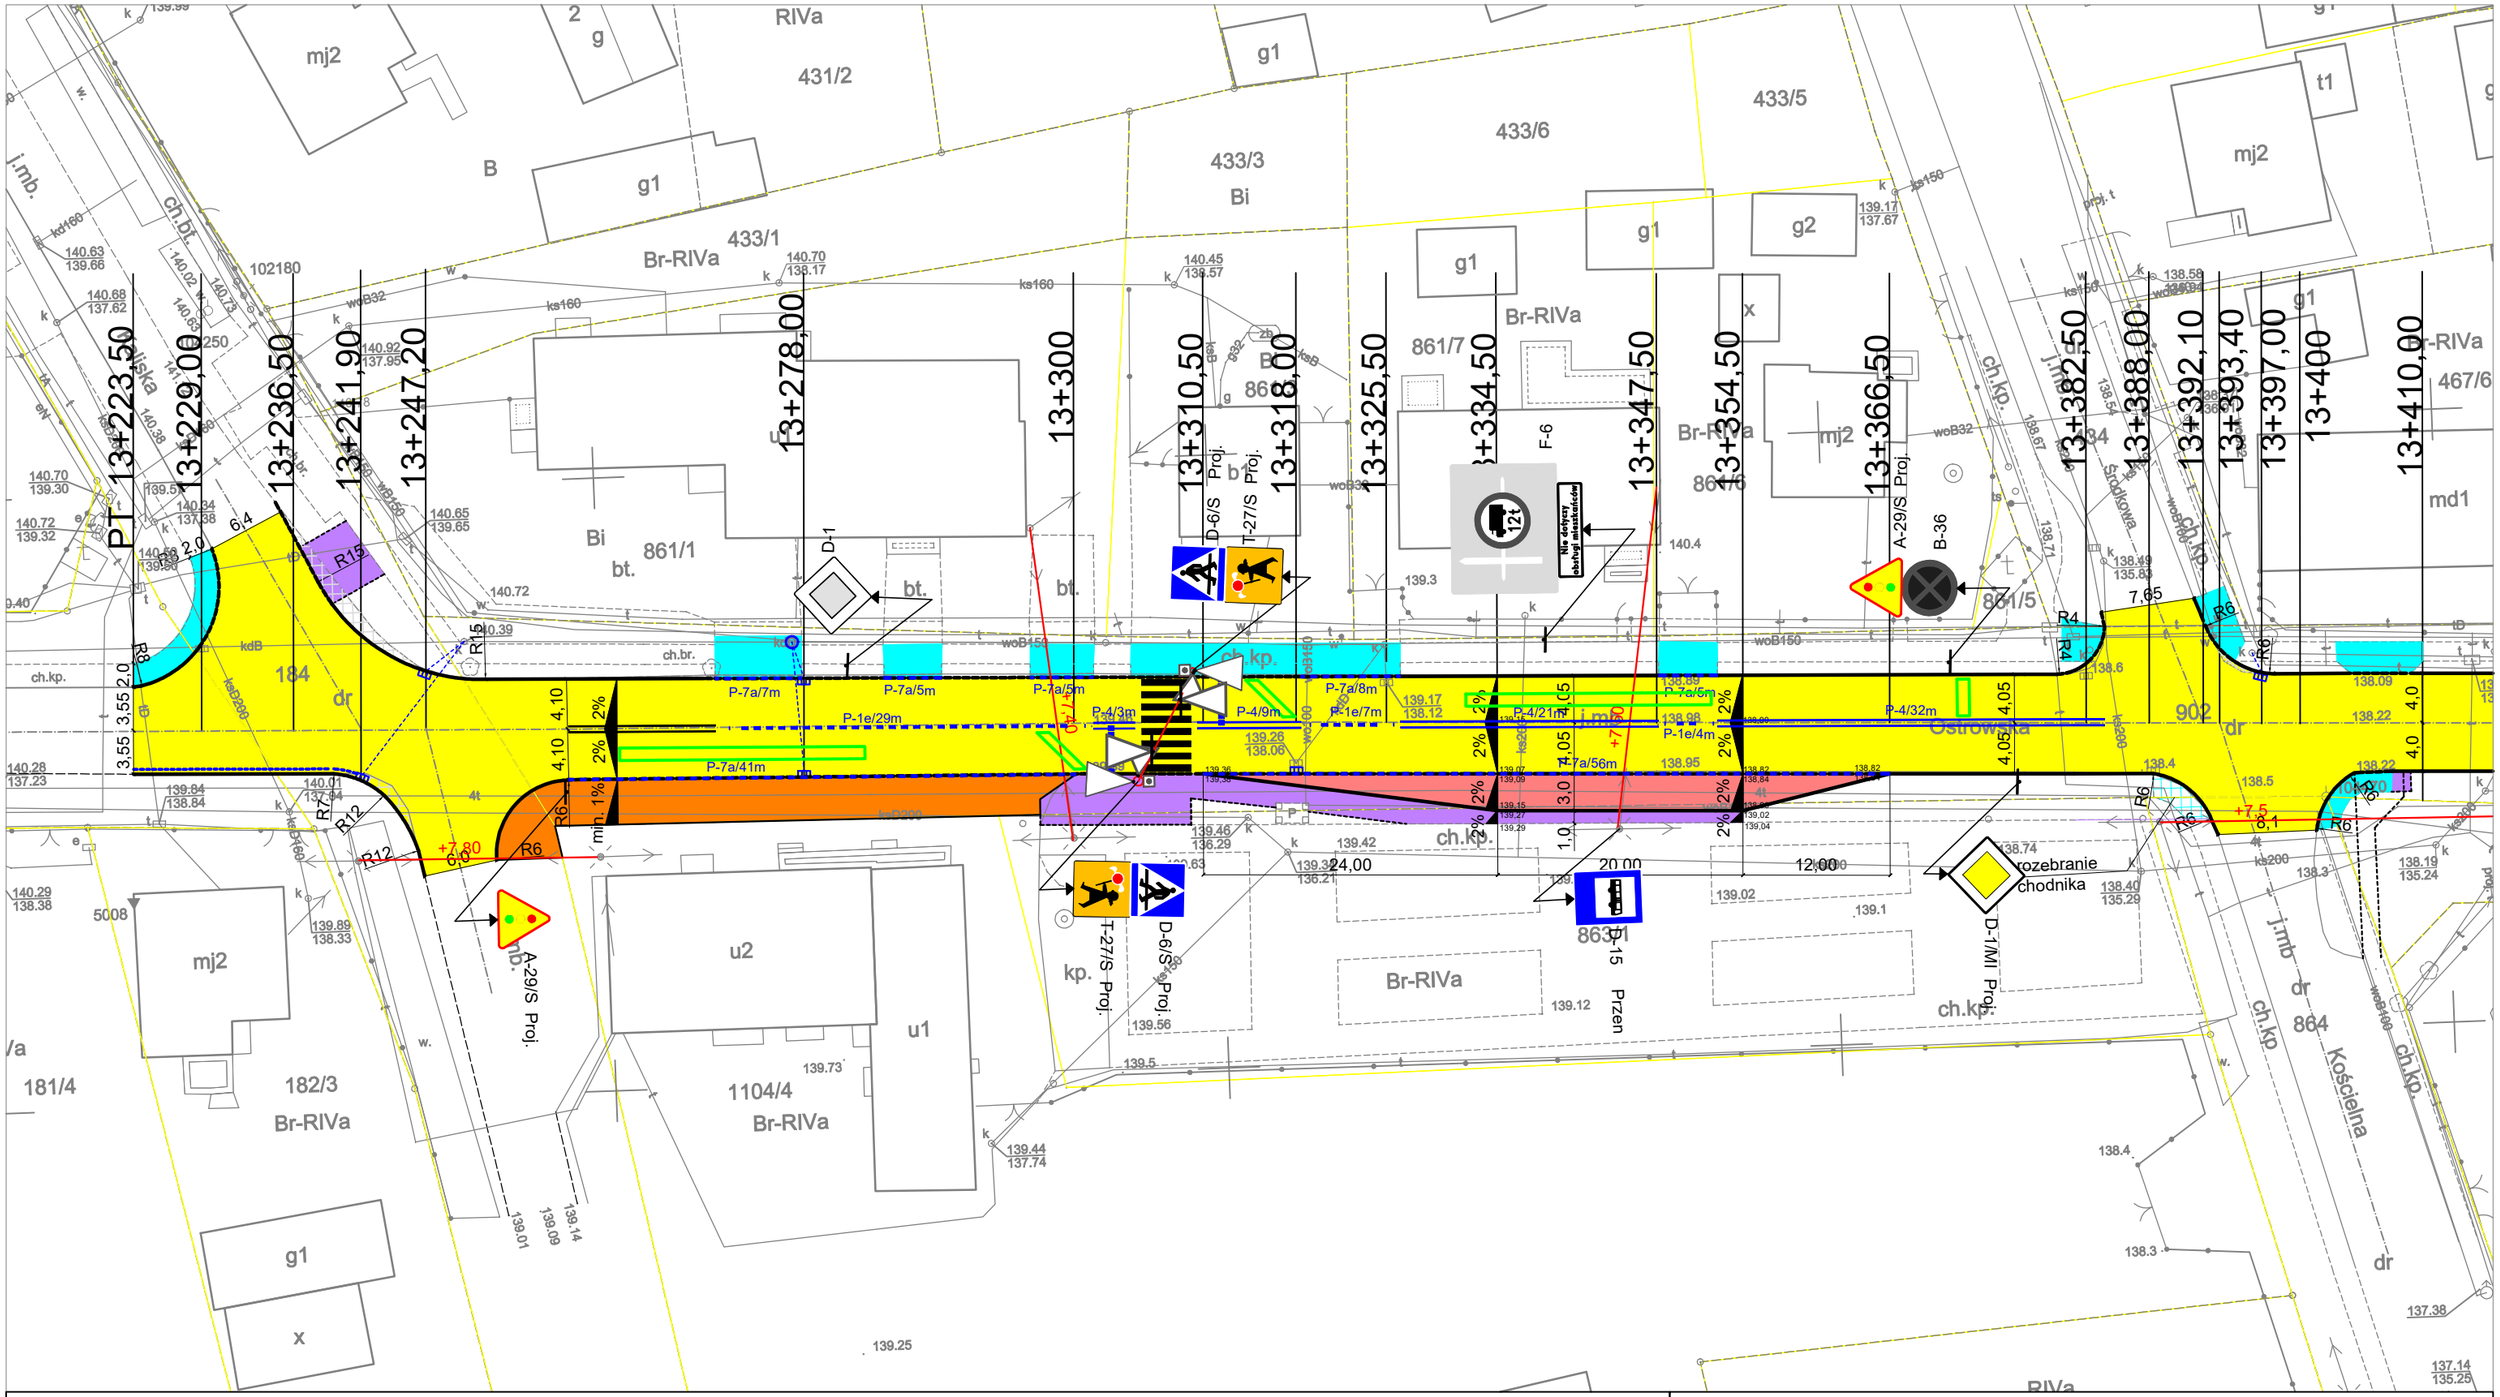

LEGENDA

- oznakowanie pionowe projektowane
- oznakowanie pionowe istniejące
- oznakowanie poziome projektowane
- oznakowanie poziome istniejące

TRAFFIC POLSKA

LEPSZY RUCH DROGOWY

Obiekt:	Sygnalizacja świetlna na przejście dla pieszych przez ul. Ostrowską w m. Rasoszyca
Nazwa rysunku:	Plan sytuacyjny z docelową organizacją ruchu
Projektant	dr inż. Tadeusz Nawalaniec
Skala	1:500
Nr rys.	2
	Wiry 11.2019