



LEGENDA

- kr - krawężnik betonowy
ob - obrzeże betonowe


Przekrój A-A
jezdnia z poszerzeniem o spadku daszkowym o szer. 6,00m
z proj. chodnikami po obu stronach oraz zjazdem po stronie prawej

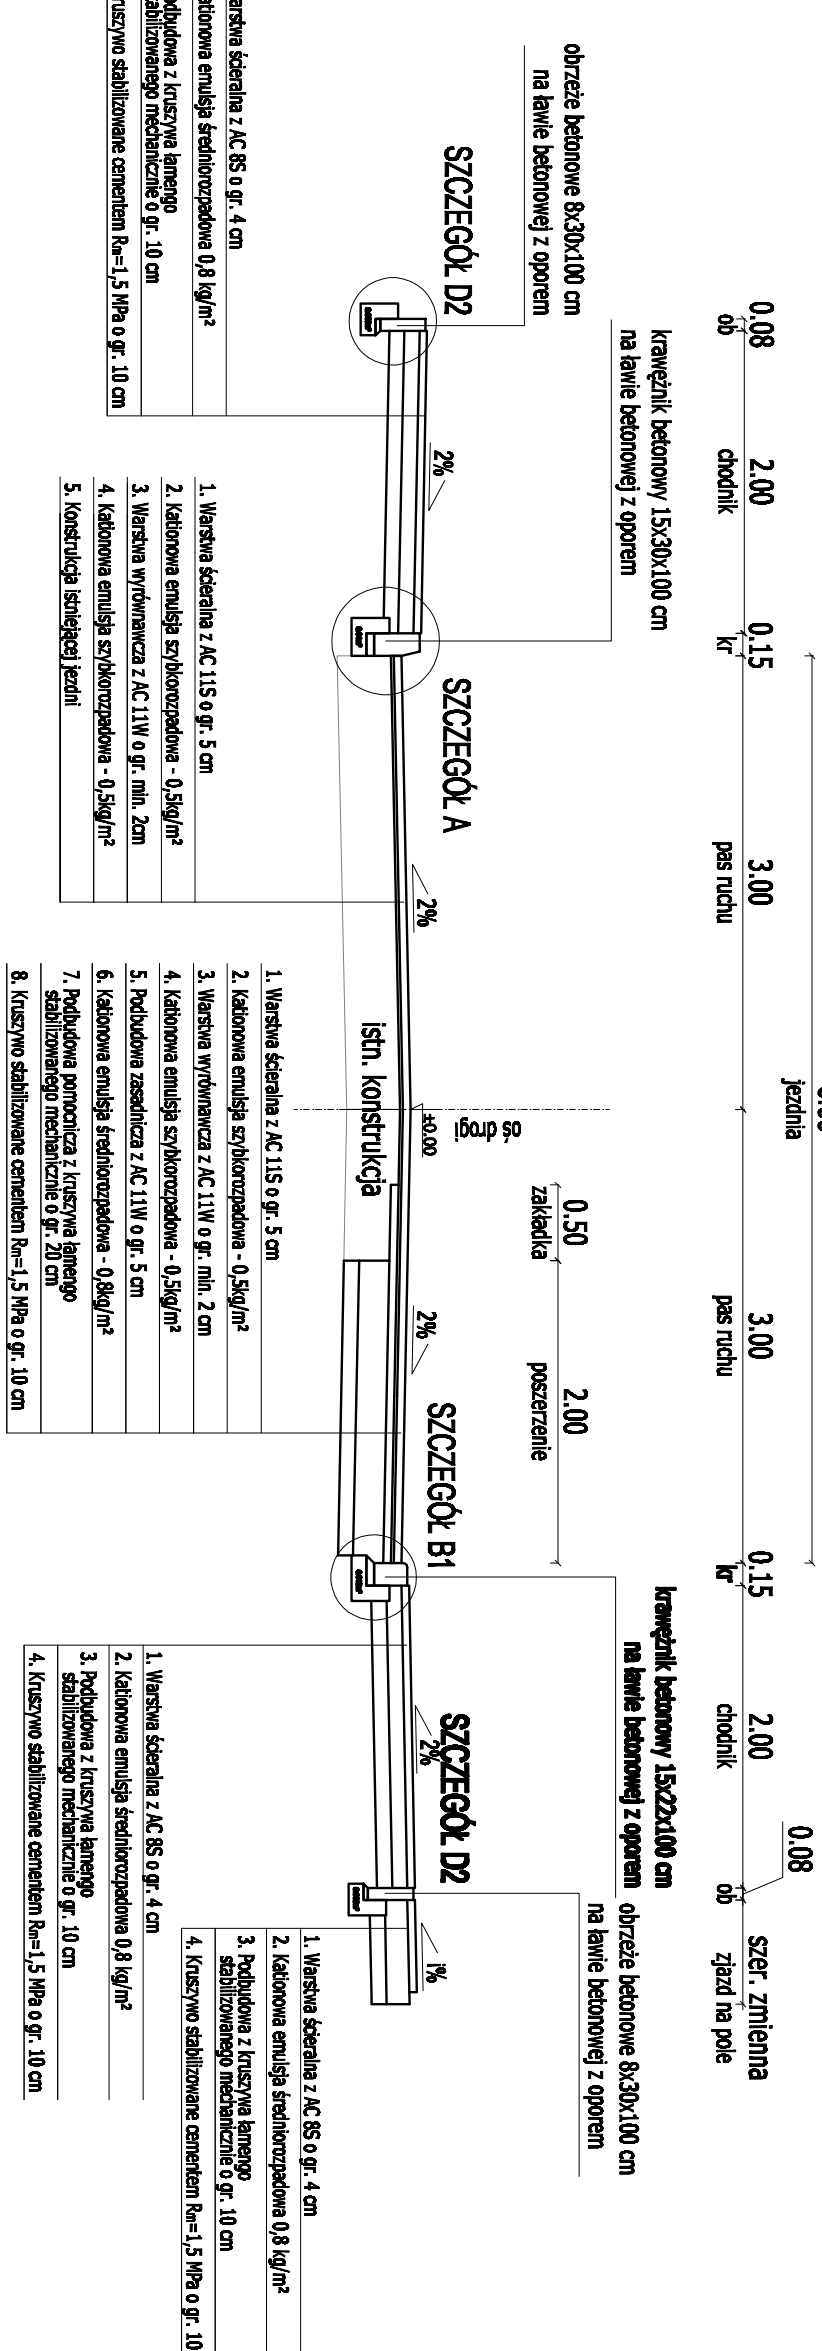


Przekrój C-C
jezdnia z poszerzeniem o spadku daszkowym o szer. 6,00m
z proj. chodnikiem po prawej stronie oraz poboczem po lewej stronie

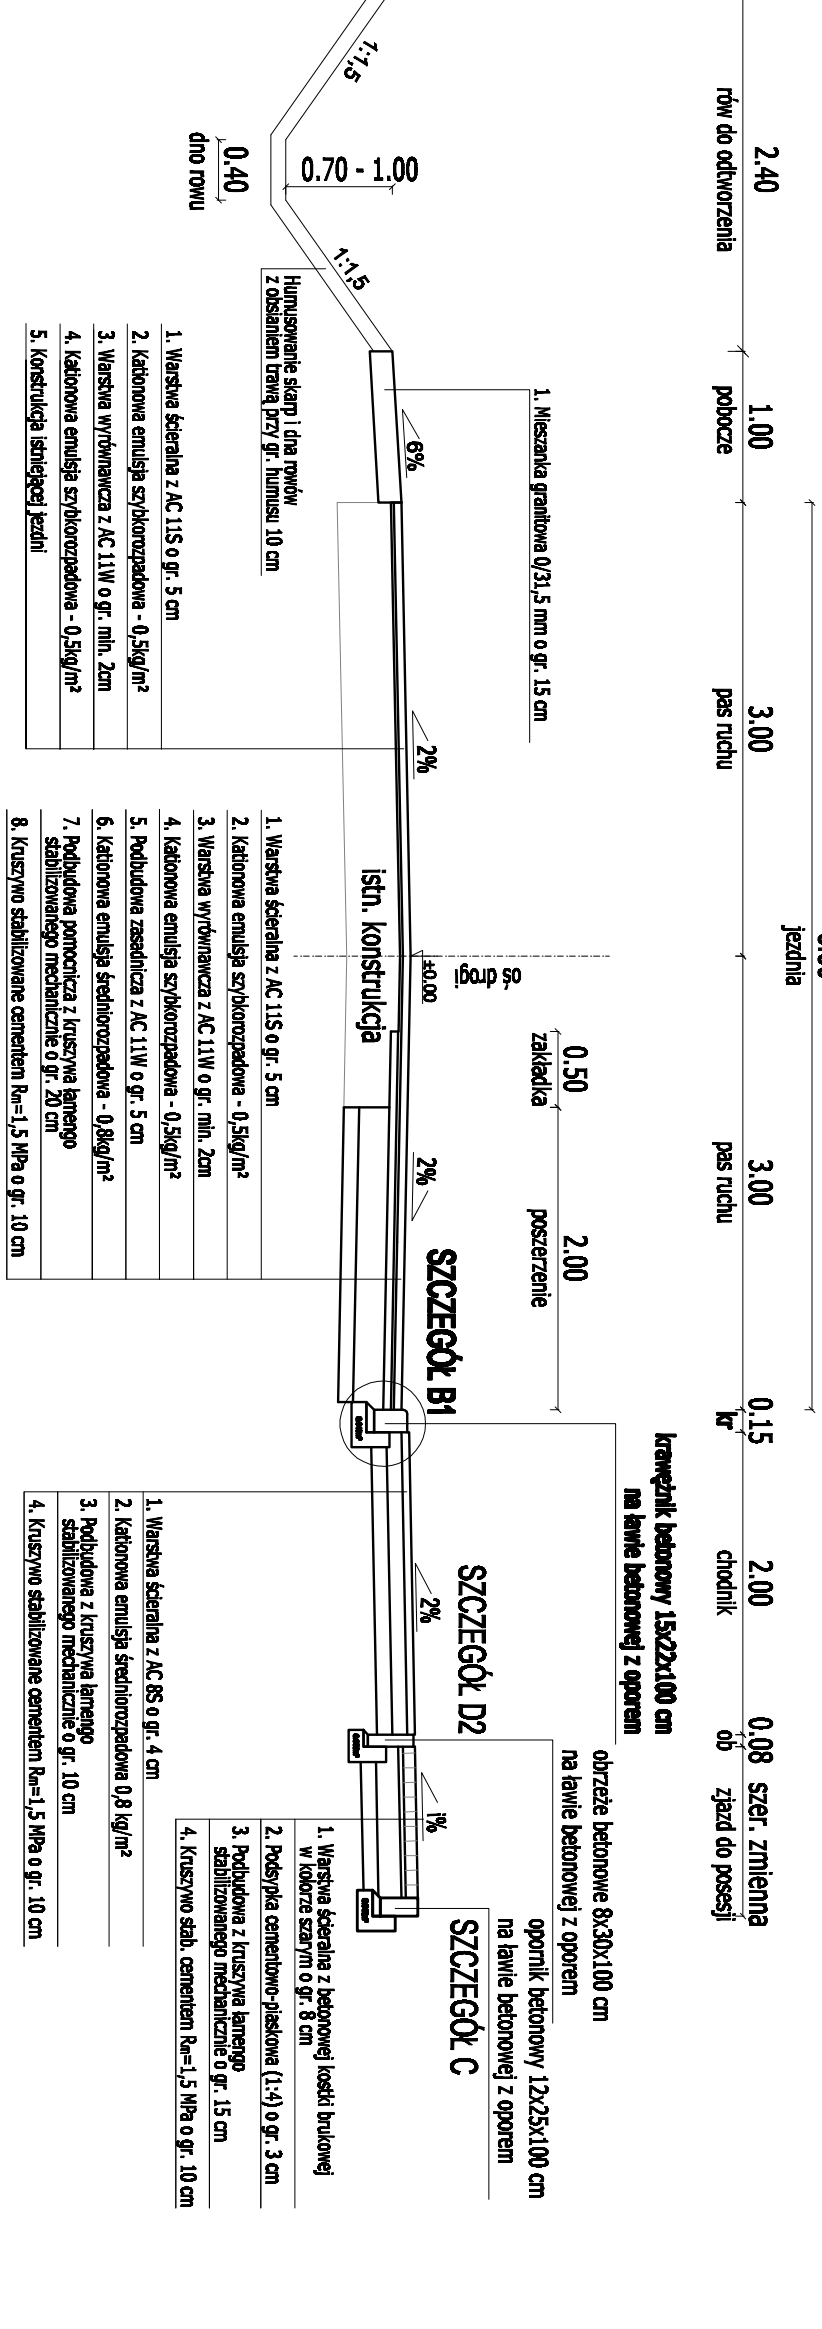


Przekrój E-E
jezdnia z poszerzeniem o spadku daszkowym o szer. 6,00m
z obustronnym poboczem

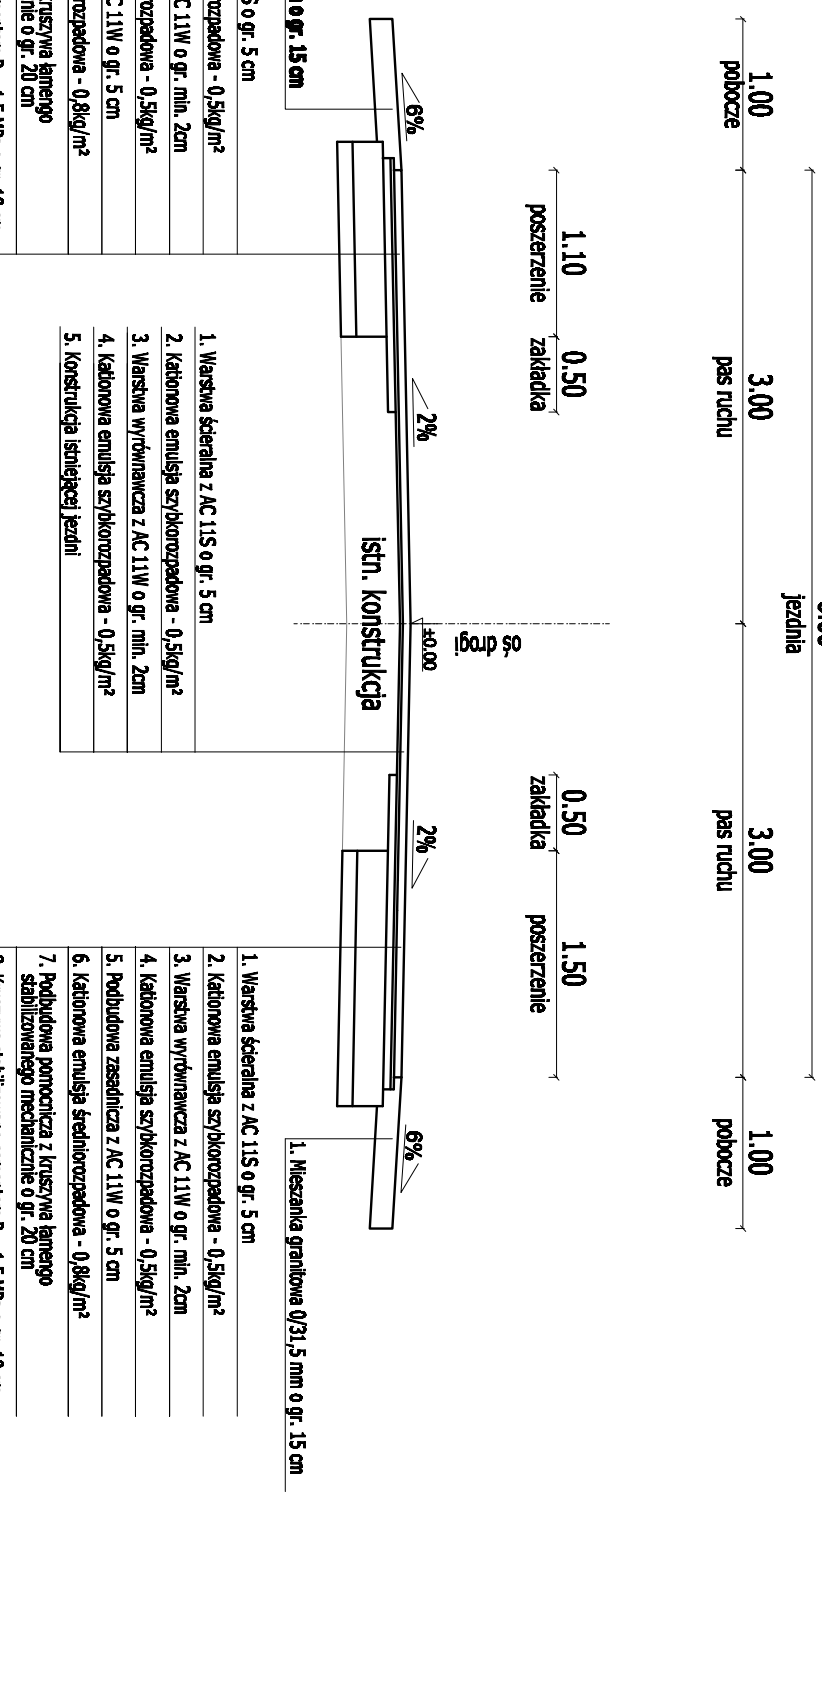

Przekrój B-B
jezdnia z poszerzeniem i projektowaną wyspą dzielącą oraz
chodniki obustronnie w miejscu przejścia dla pieszych

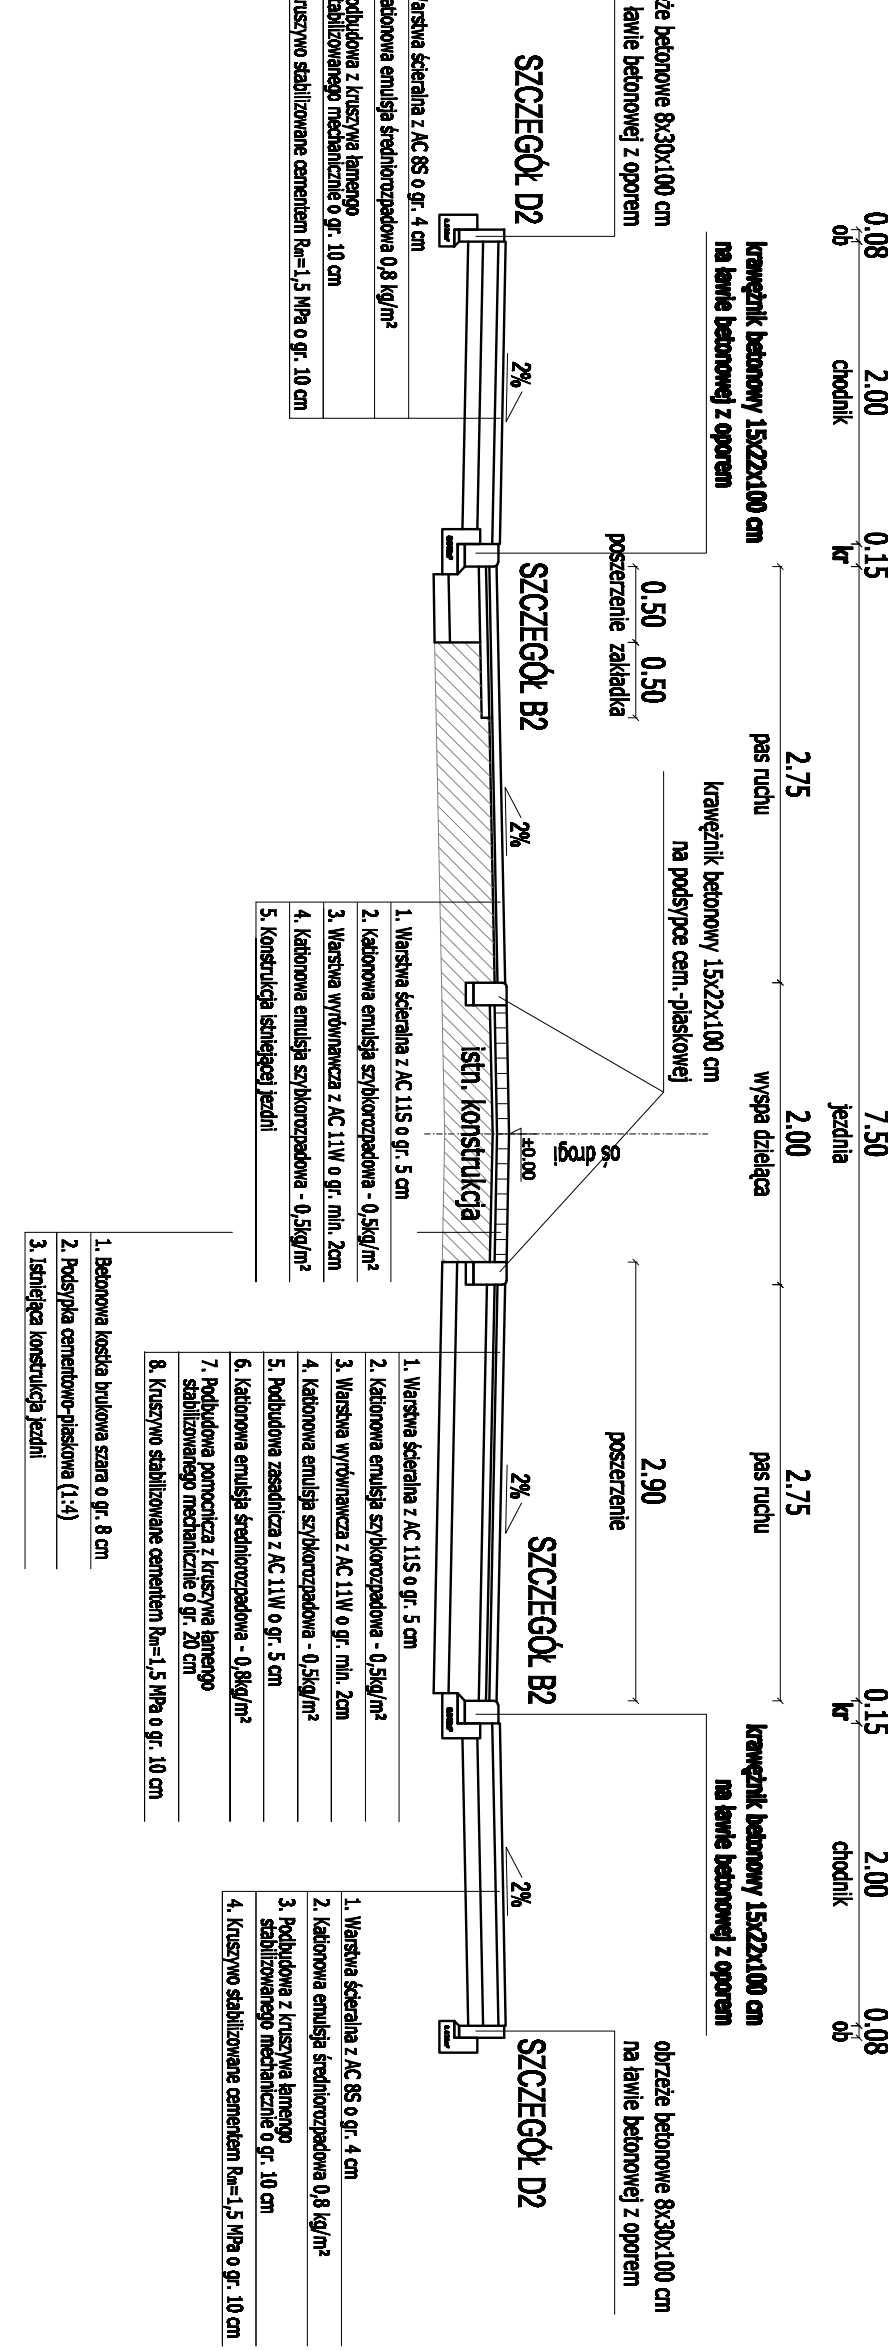

Przekrój D-D
jezdnia z obustronnym poszerzeniem o spadku jednostronnym o szer. 6,00m
z proj. chodnikiem po prawej stronie oraz poboczem po lewej stronie

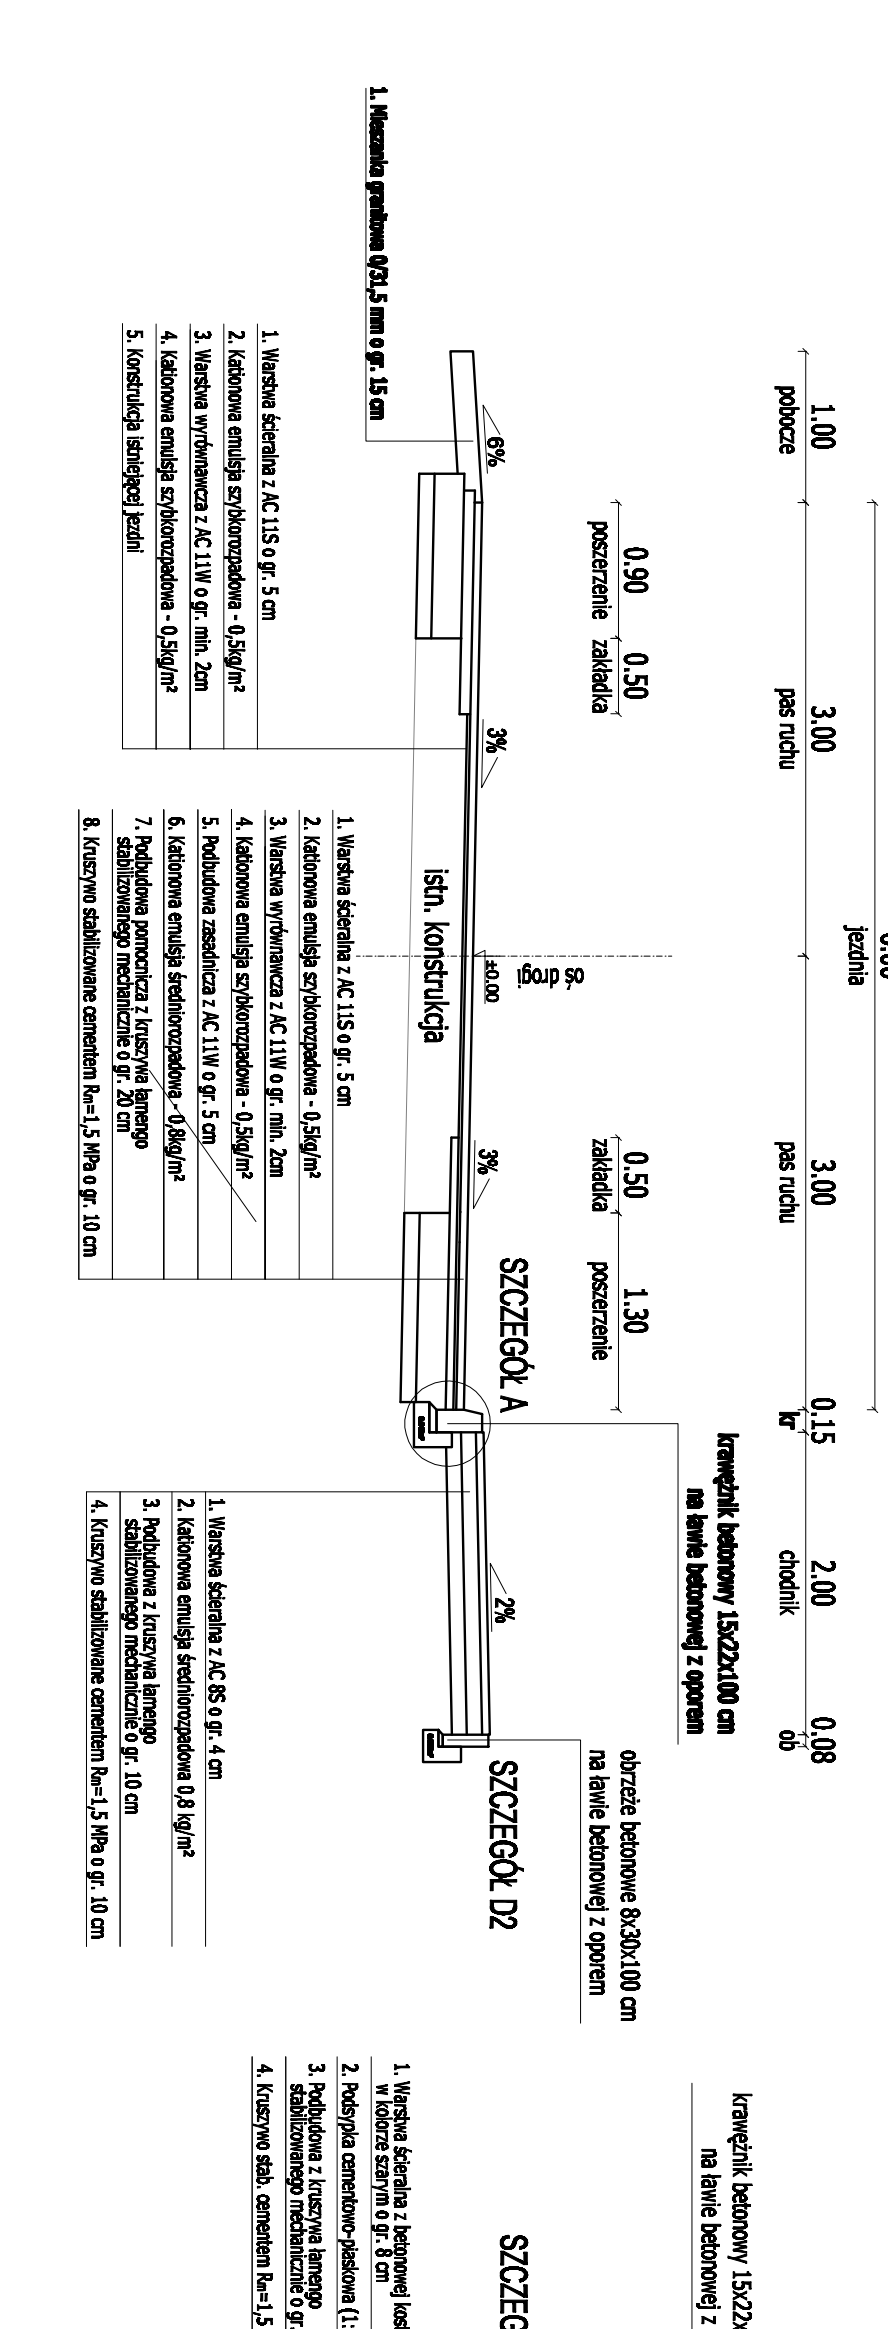

Przekrój F-F
jezdnia z poszerzeniem o spadku daszkowym o szer. 6,00m
z parkingiem po lewej stronie i chodnikiem po prawej

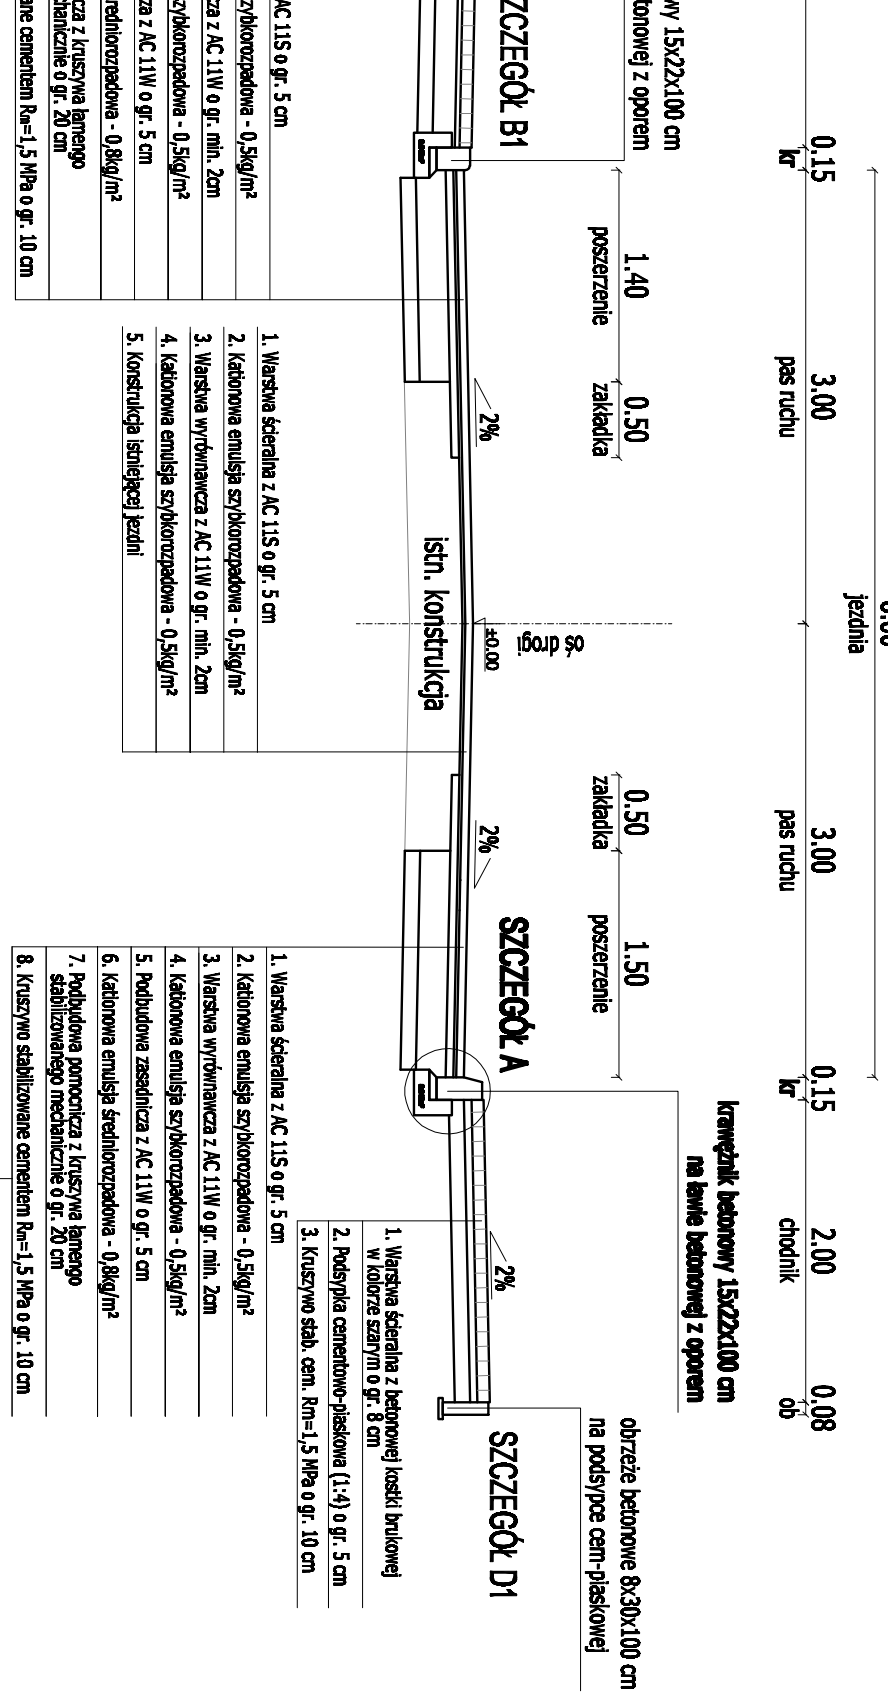


Table with project details: Project name (Przebudowa drogi powiatowej 5305P), location (ul. Starorzygószka 25), contractor (mgr inż. Rafał Dybek), and other administrative information.