




SZCZEGÓŁ A

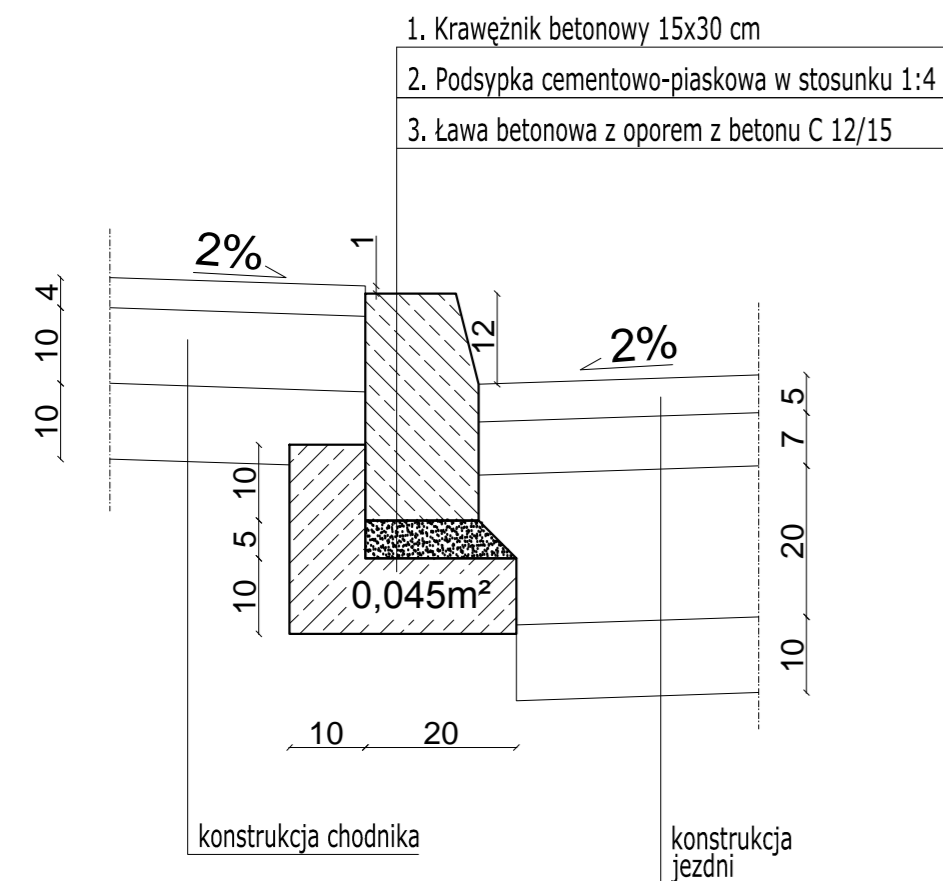


SZCZEGÓŁ B1 w miejscu zjazdu i parkingu

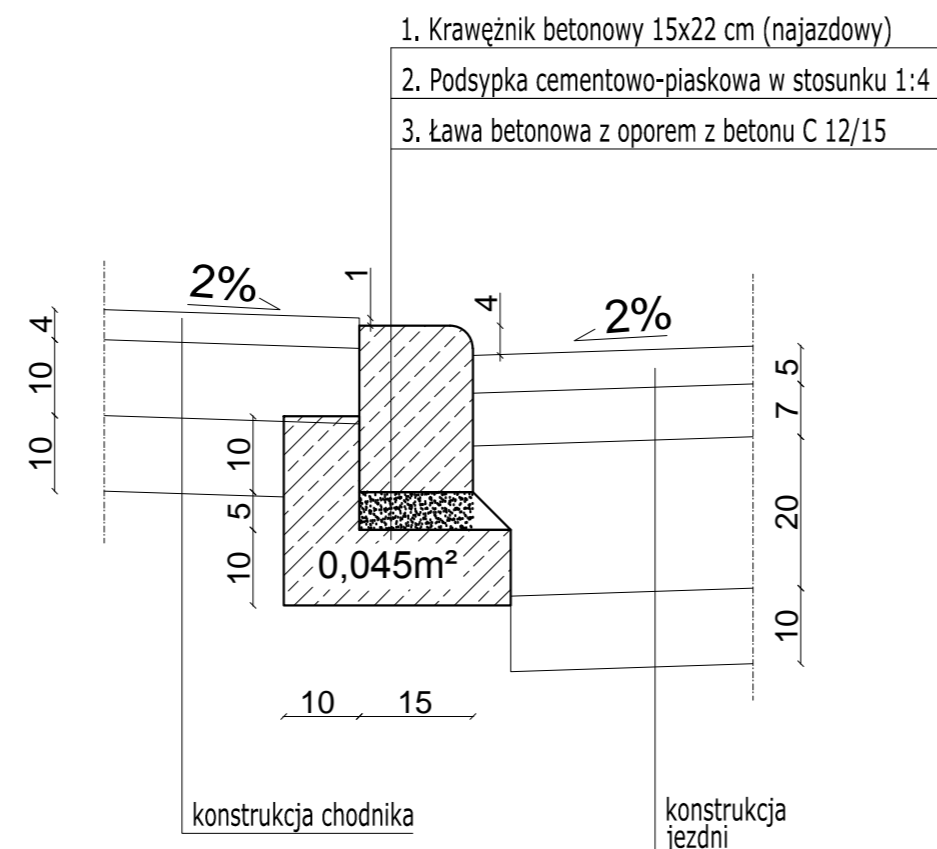


SZCZEGÓŁ B2 w miejscu przejścia dla pieszych

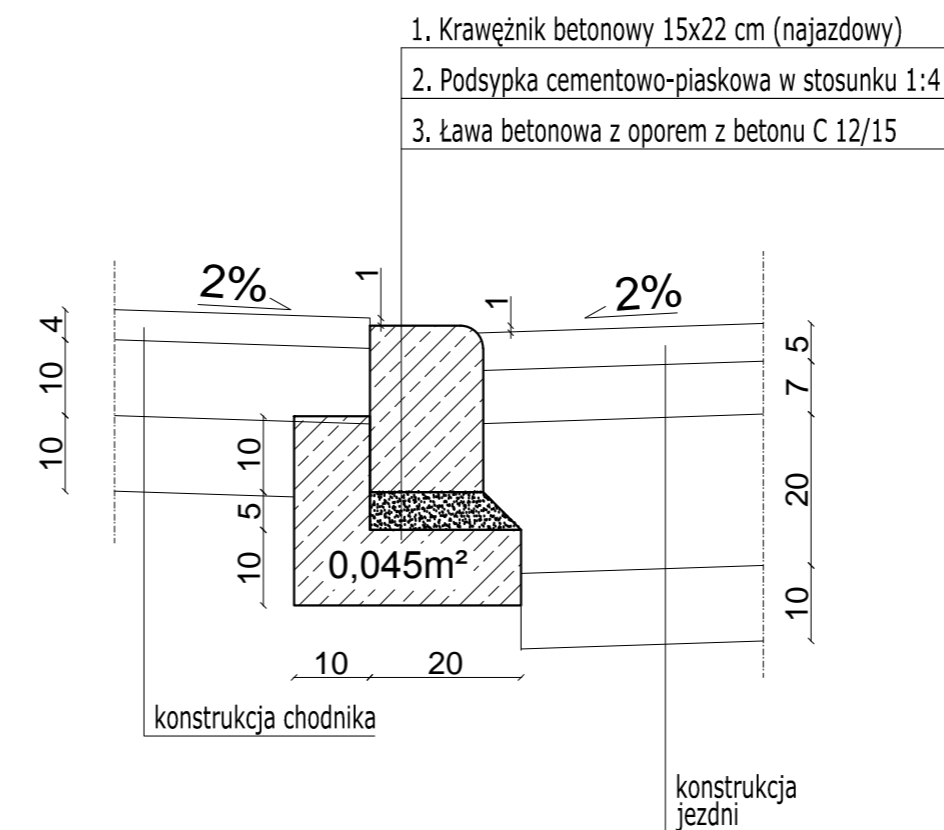


SZCZEGÓŁ C obramowanie zjazdu

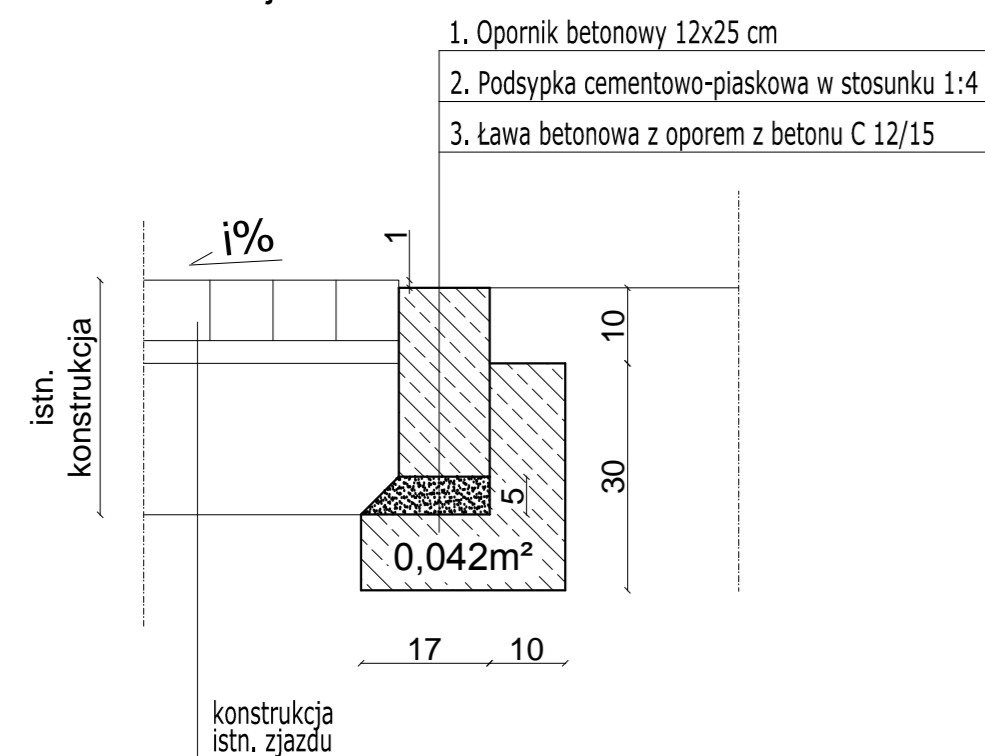


SZCZEGÓŁ D1

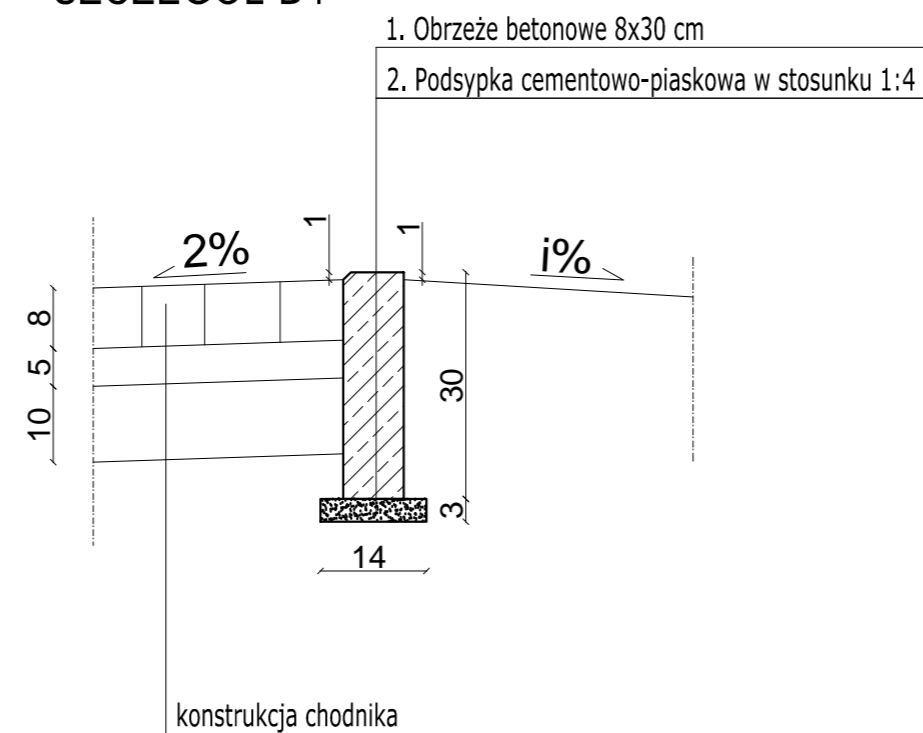

SZCZEGÓŁ D2

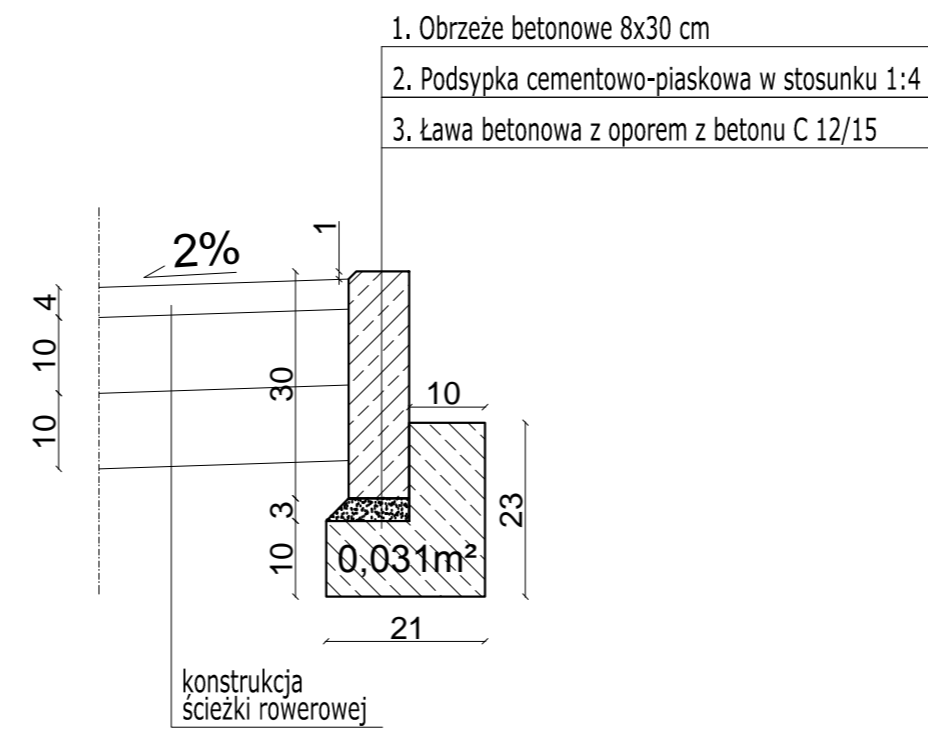

SZCZEGÓŁ stopniowanie krawędzi jezdni

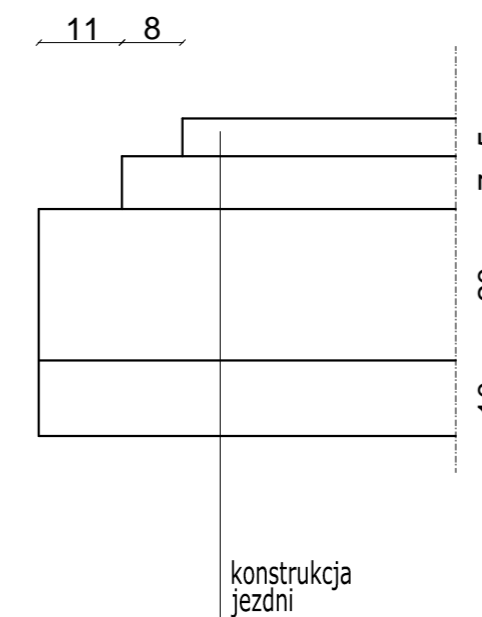

| | |
|---|---|
| | |
| | |
| Numer projektu - 488 AutoCAD Civil 3D - 343-45382590, 390-65304897, 388-46619288 | |
| Projekt budowlany (wykonawczy) | |
| Przebudowa drogi powiatowej 5305P Strzegowa - Gostyczyna na odc. dł. ok 4230 m | |
| kwiecień 2017r. | |
| 6.0 | |
| SZCZEGÓŁY KONSTRUKCYJNE SKALA 1:10 | |
| PROJEKTANT | mgr inż. Marcin Kasalka WKP/0305/POOD/11 |
| OPRACOWAŁ | inż. Rafał Bober mgr inż. Tomasz Dryjański |