
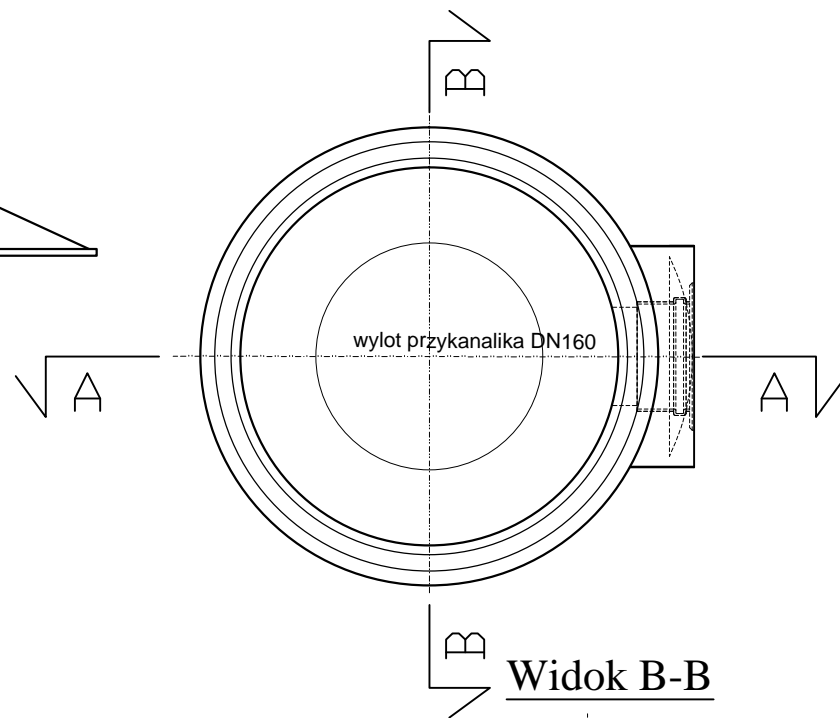
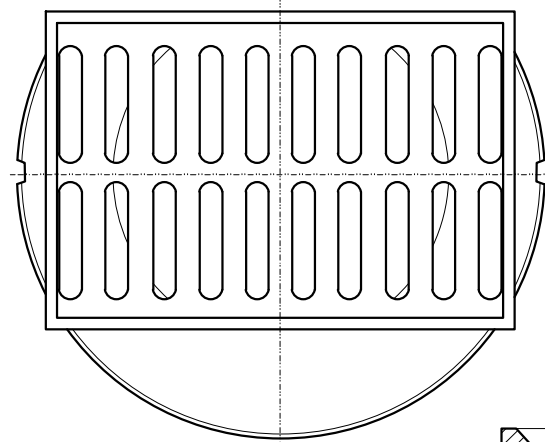
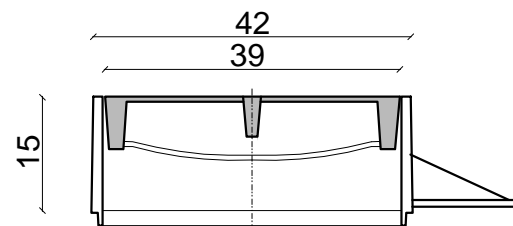


Wpust ściekowy, uliczny, kołnierzowy kl. D400

Studnia deszczowa, betonowa DN 500 z osadnikiem

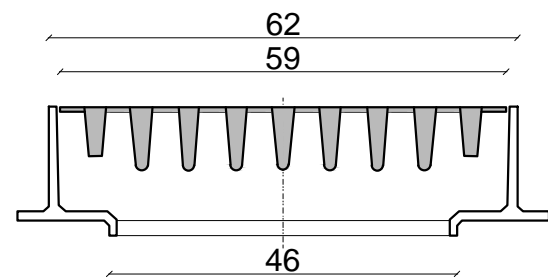

Widok A-A

Widok B-B

Krąg wieńczący zbrojony

Krąg przejściowy bez dopływu


Krąg z dopływem Ø150mm

Szczegół A

Krąg wieńczący zbrojony


Dno osadnikowe

Ława z betonu C12/15

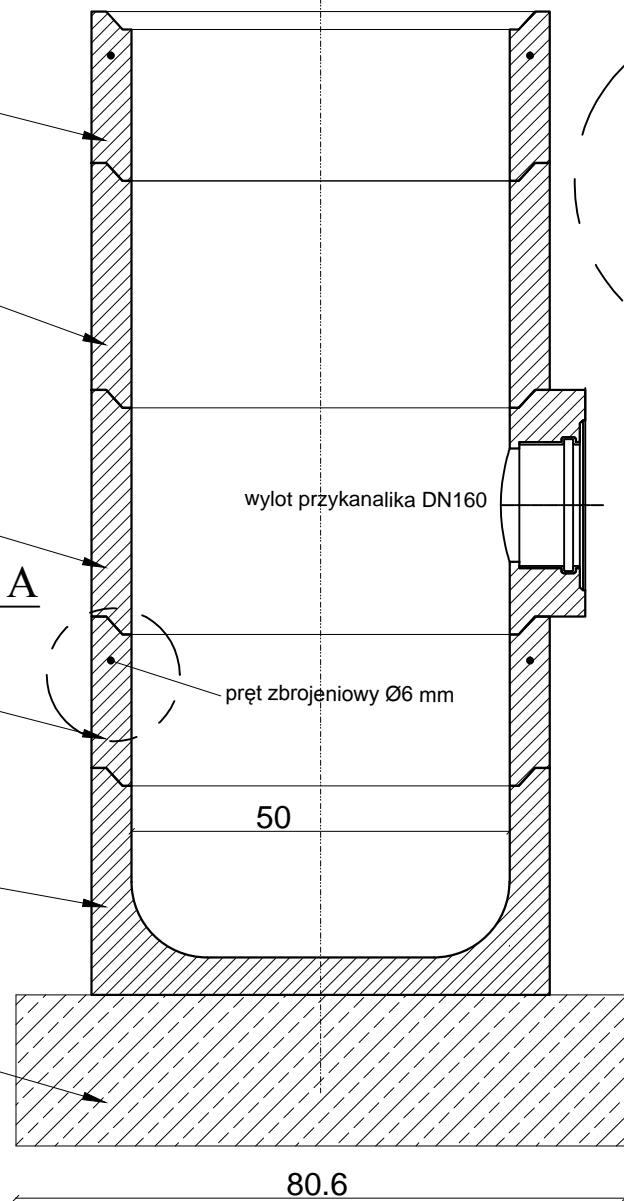

Szczegół A

Szczegół A

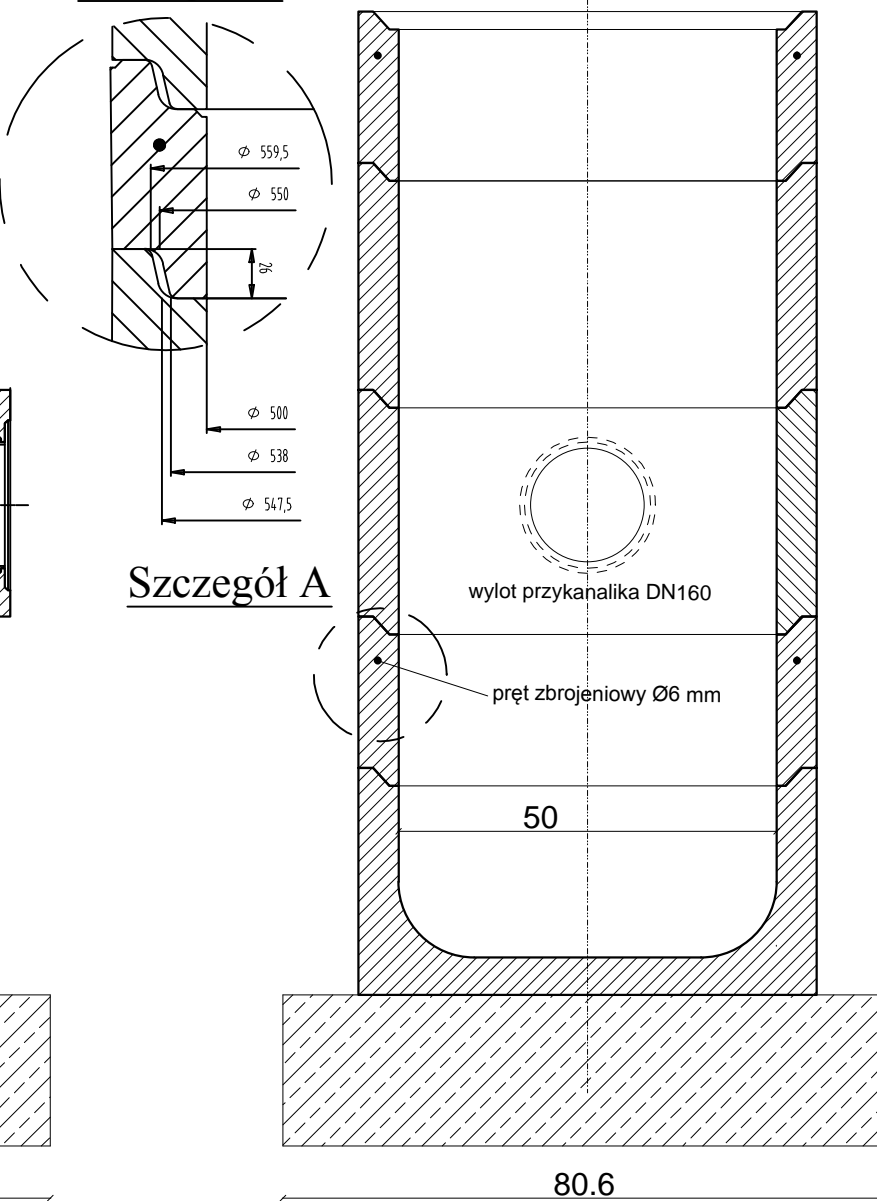

|                                |  |   |
|--------------------------------|--|---|
|                                | Powiatowy Zarząd Dróg<br>ul. Staszica 1<br>63-400 Ostrów Wielkopolski                |   |
|                                | PPID Kasalka<br>ul. Staroprzygodzka 25,<br>63-400 Ostrów Wielkopolski                |   |
| Numer projektu - 488           | AutoCAD Civil 3D - 343-45382590, 390-65304897, 388-46619288                          |   |
| Projekt budowlany (wykonawczy) | Przebudowa drogi powiatowej 5305P<br>Strzegowa - Gostyczyna<br>na odc. dł. ok 4230 m | kwiecień 2017r.<br><b>6.3</b>               |
|                                | SZCZEGÓŁY KONSTRUKCYJNE SKALA 1:10   |   |
|                                | PROJEKTANT   | mgr inż. Marcin Kasalka<br>WKP/0305/POOD/11 |
| OPRACOWAŁ                      | inż. Rafał Bober<br>mgr inż. Tomasz Dryjański  |   |