




Przekrój A-A
jezdnia o spadku daszkowym o szer. 5.50m

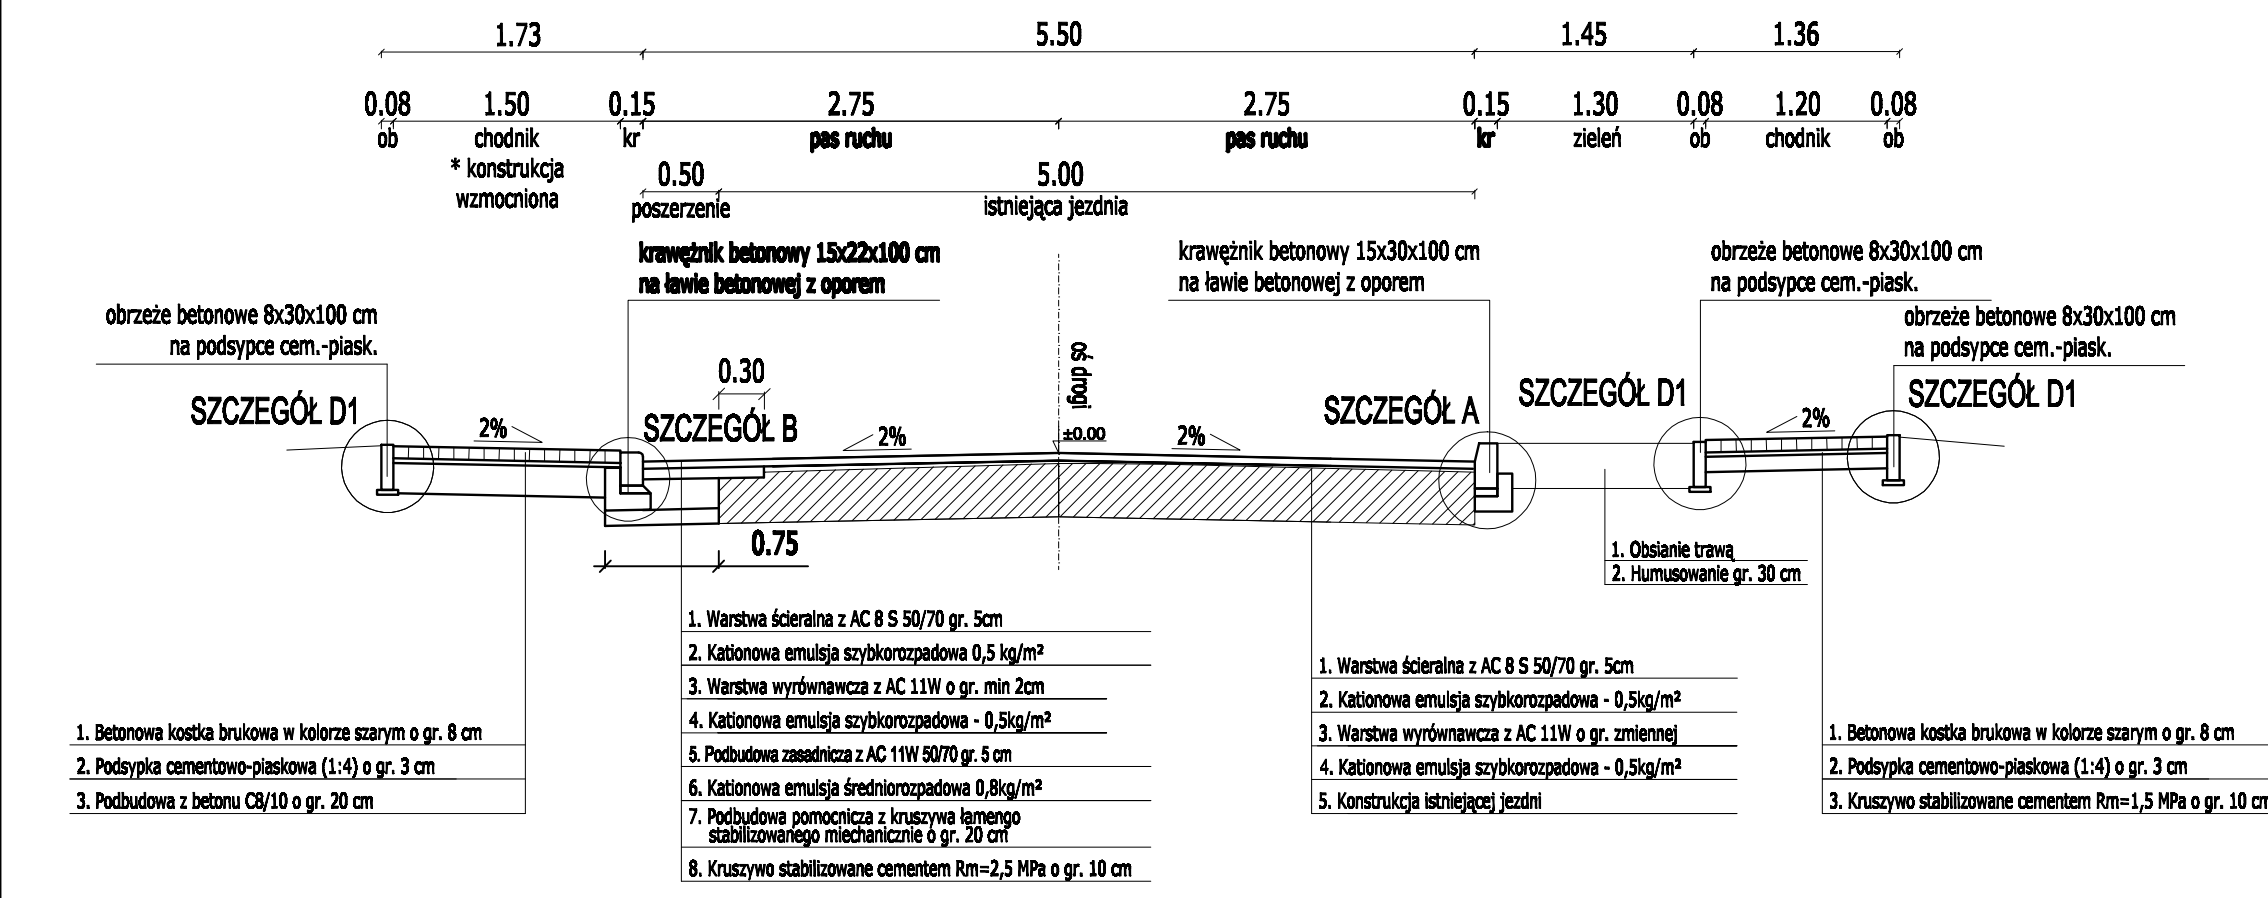


Przekrój C-C
jezdnia o spadku daszkowym o szer. 6.00m

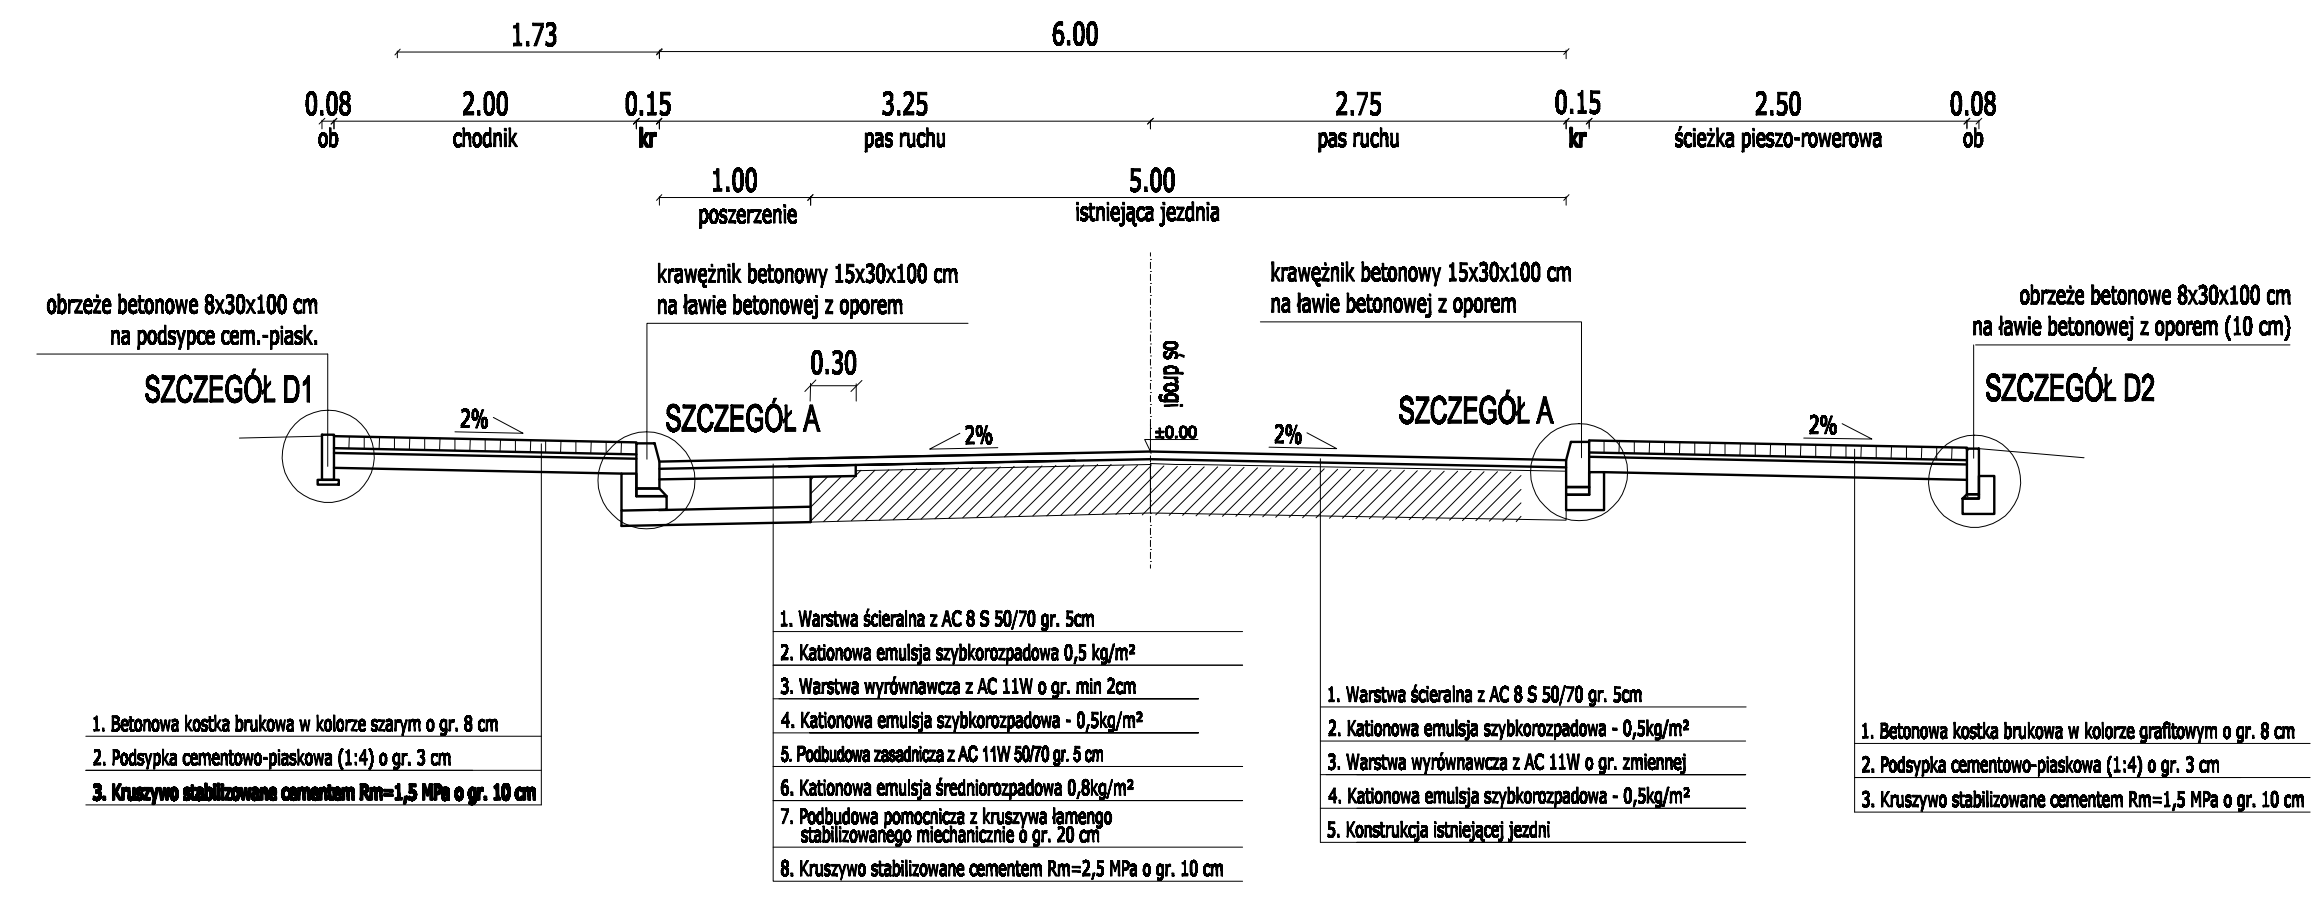


Przekrój E-E
jezdnia o spadku daszkowym o szer. 5.50m

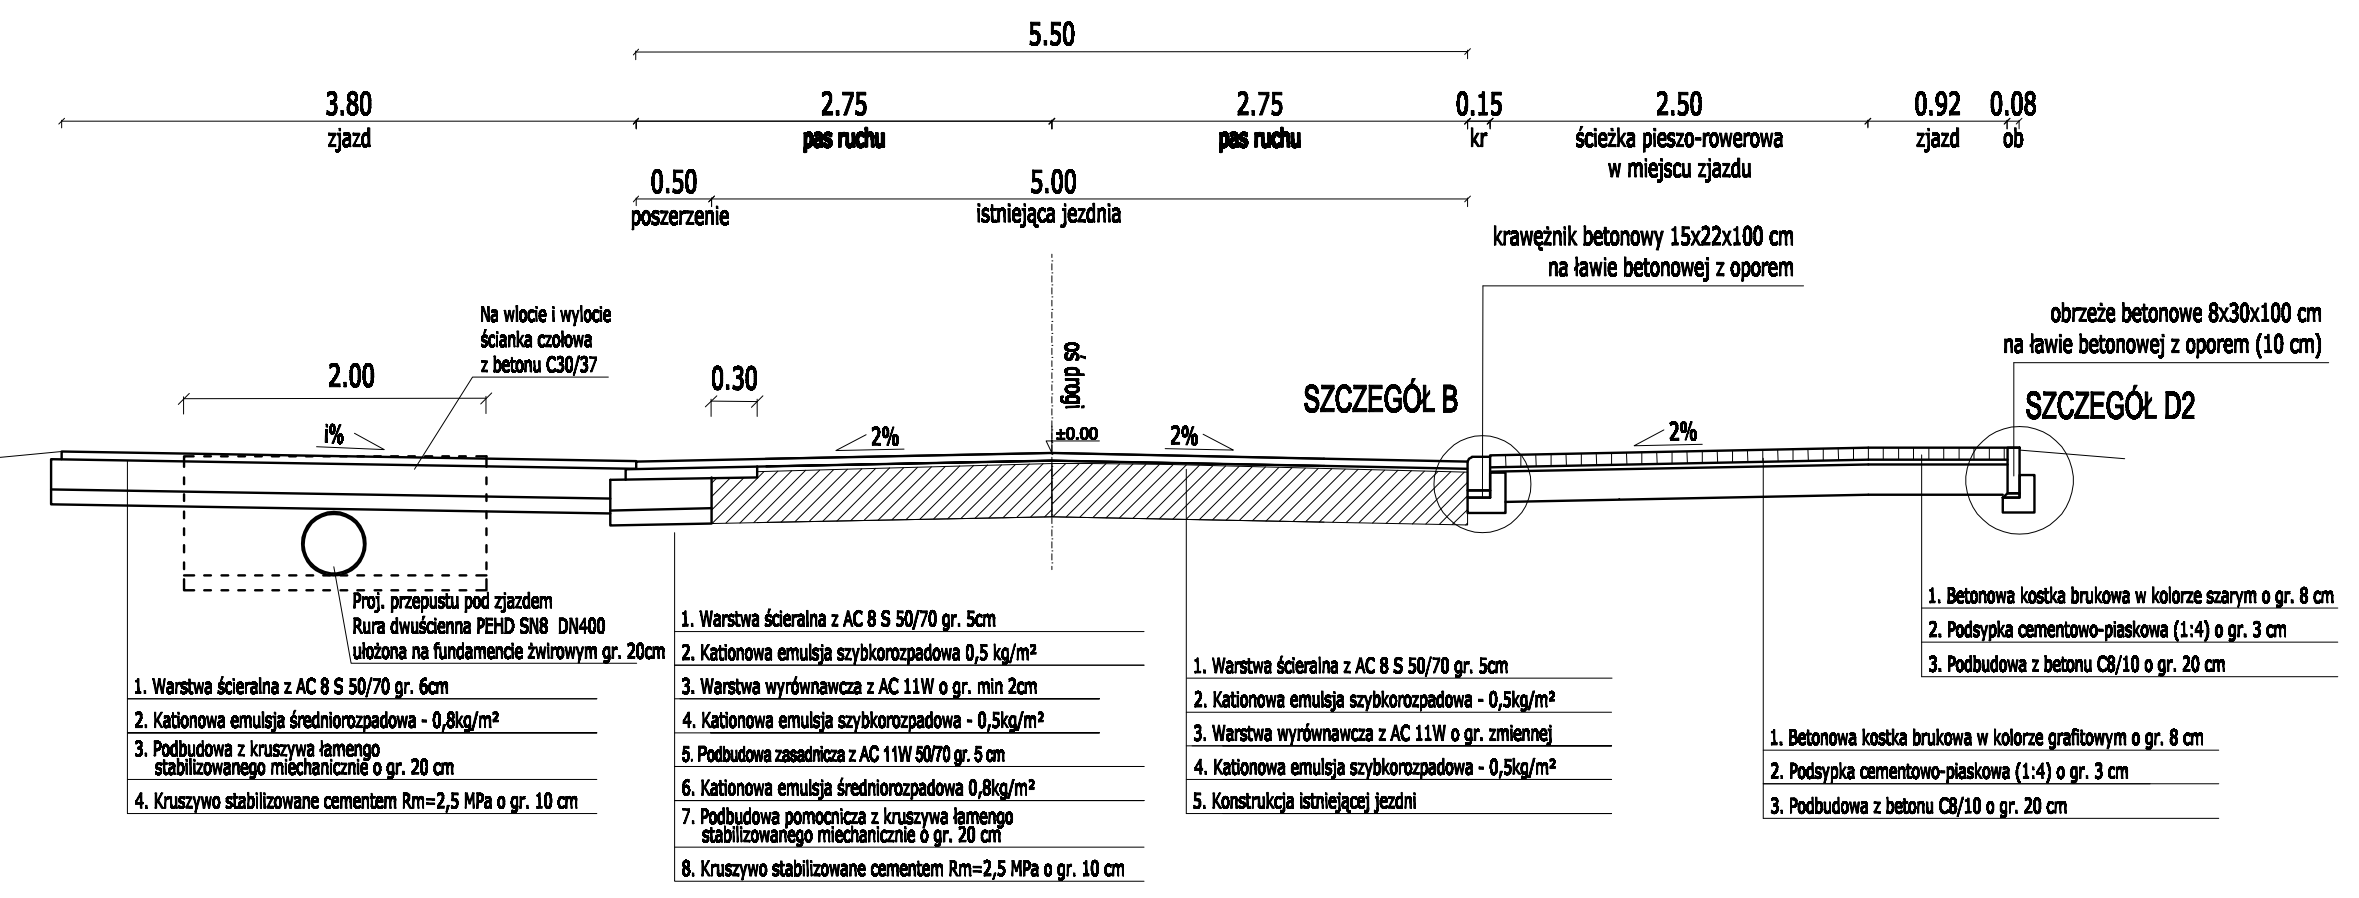


Przekrój B-B
jezdnia o spadku daszkowym o szer. 5.50m

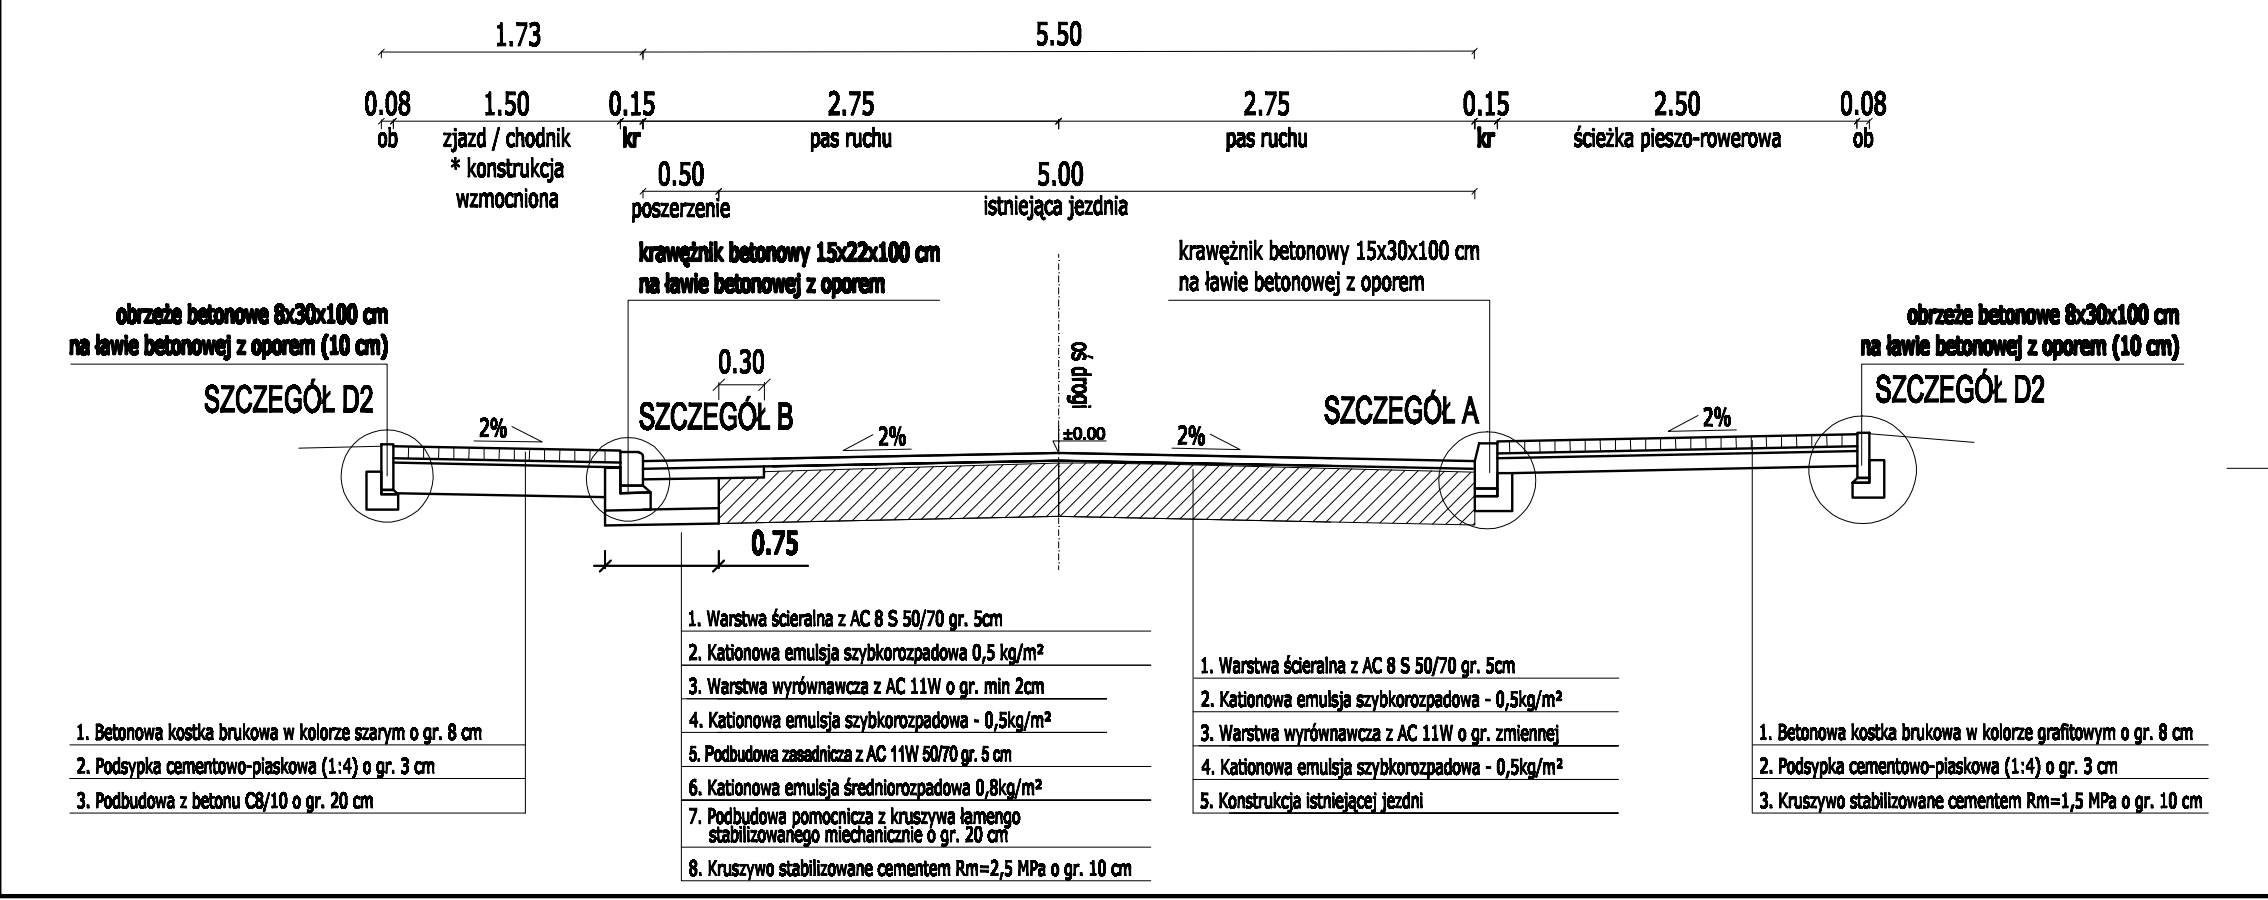

Przekrój D-D
jezdnia o spadku daszkowym o szer. 5.50m

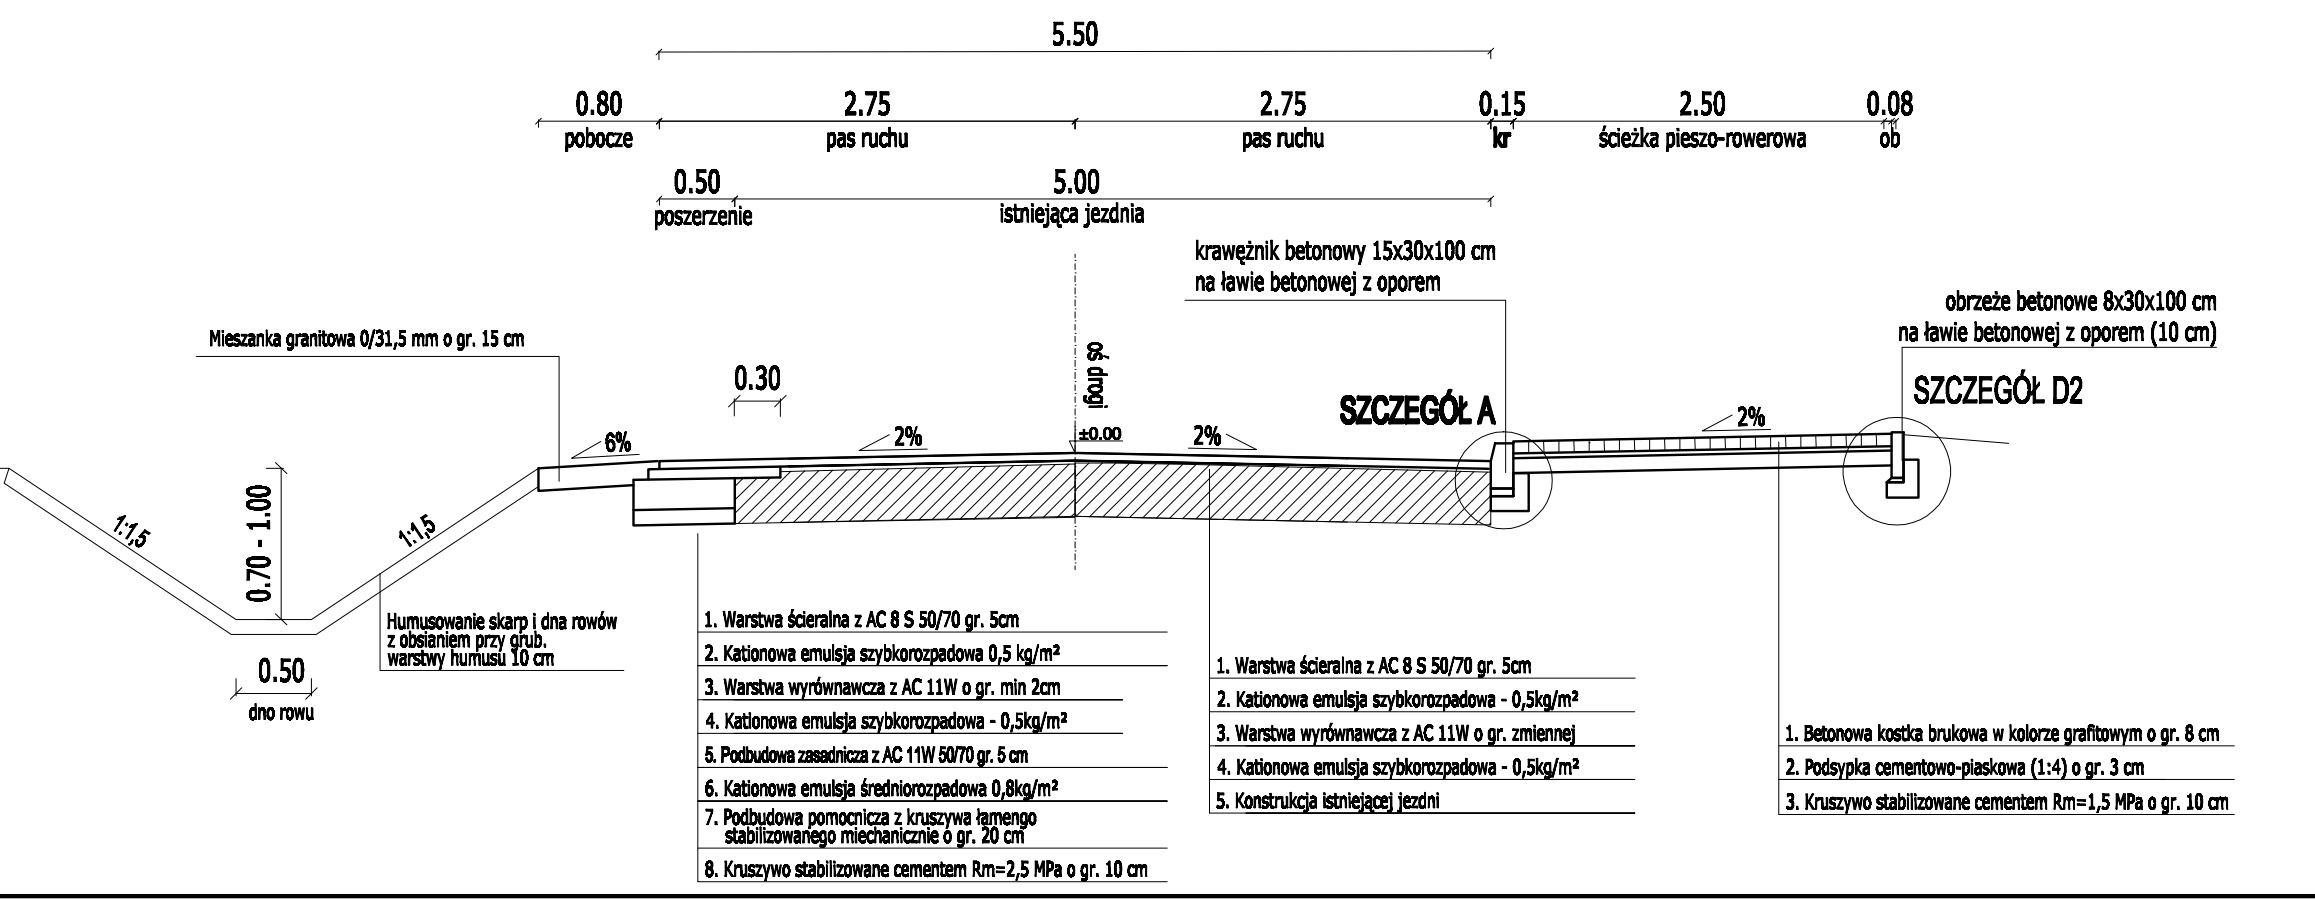

Przekrój F-F
jezdnia o spadku daszkowym o szer. 5.50m

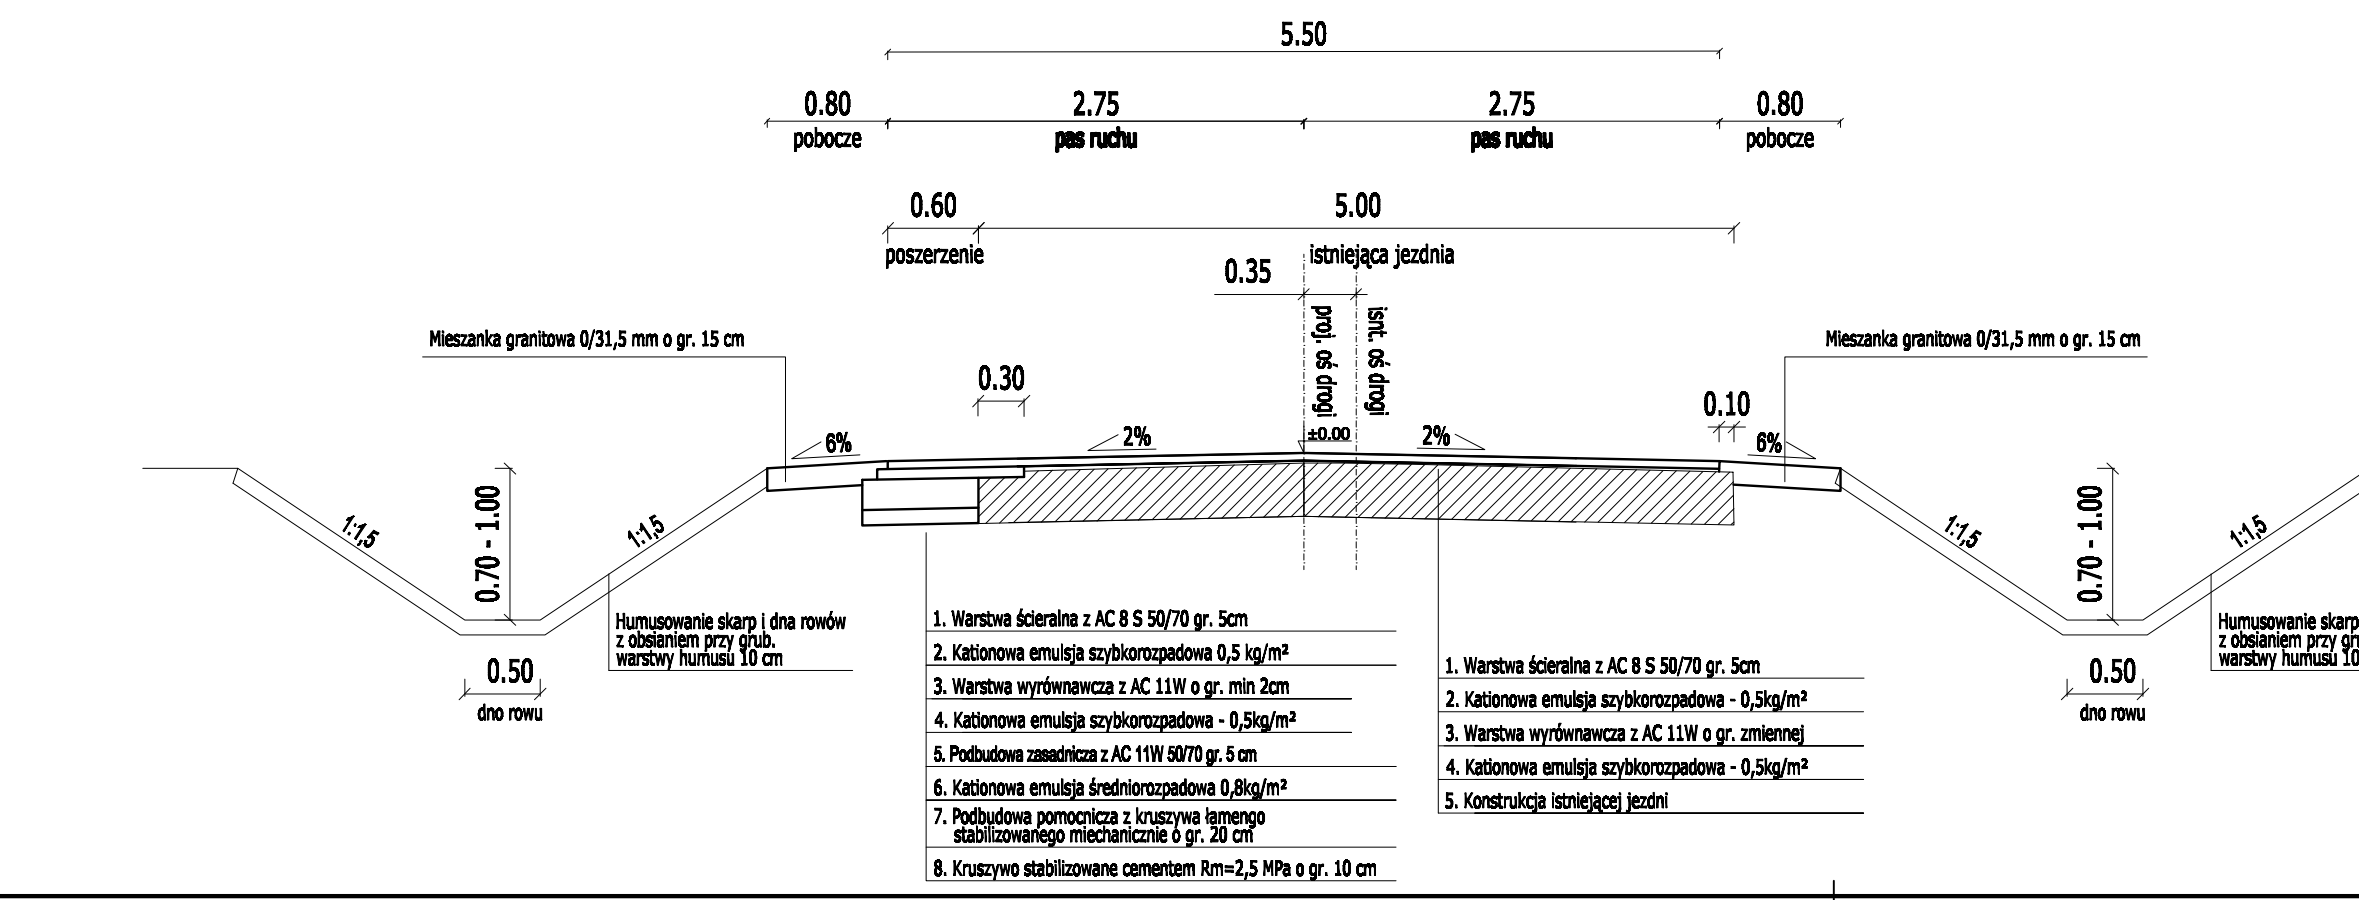

Legenda:

- kr - krawężnik betonowy
- op - opornik betonowy
- ob - obrzeże betonowe

Numer projektu - 495	AutoCAD Cmi 3D - 343-4382580, 390-65304807, 398-46610288
Projekt budowlany	Przebudowa drogi nr 5329P Janków Przygodzki - Trzcieliny na odc. dt. ok. 900m wraz ze ścieżką pieszo-rowerową i elementami małej architektury
Projektant	mgr inż. Marcin Kasalka WKP/0305/POOD/11
Projektant	mgr inż. arch. Dobromir Marek WP-OIA/OK/KUPB/30/2010
Opracował	inż. Rafał Bober
Opracował	mgr inż. Tomasz Dryjański
Skala	SKALA 1: 50
Wielkość	5.0
Wielkość	luty 2017r.