

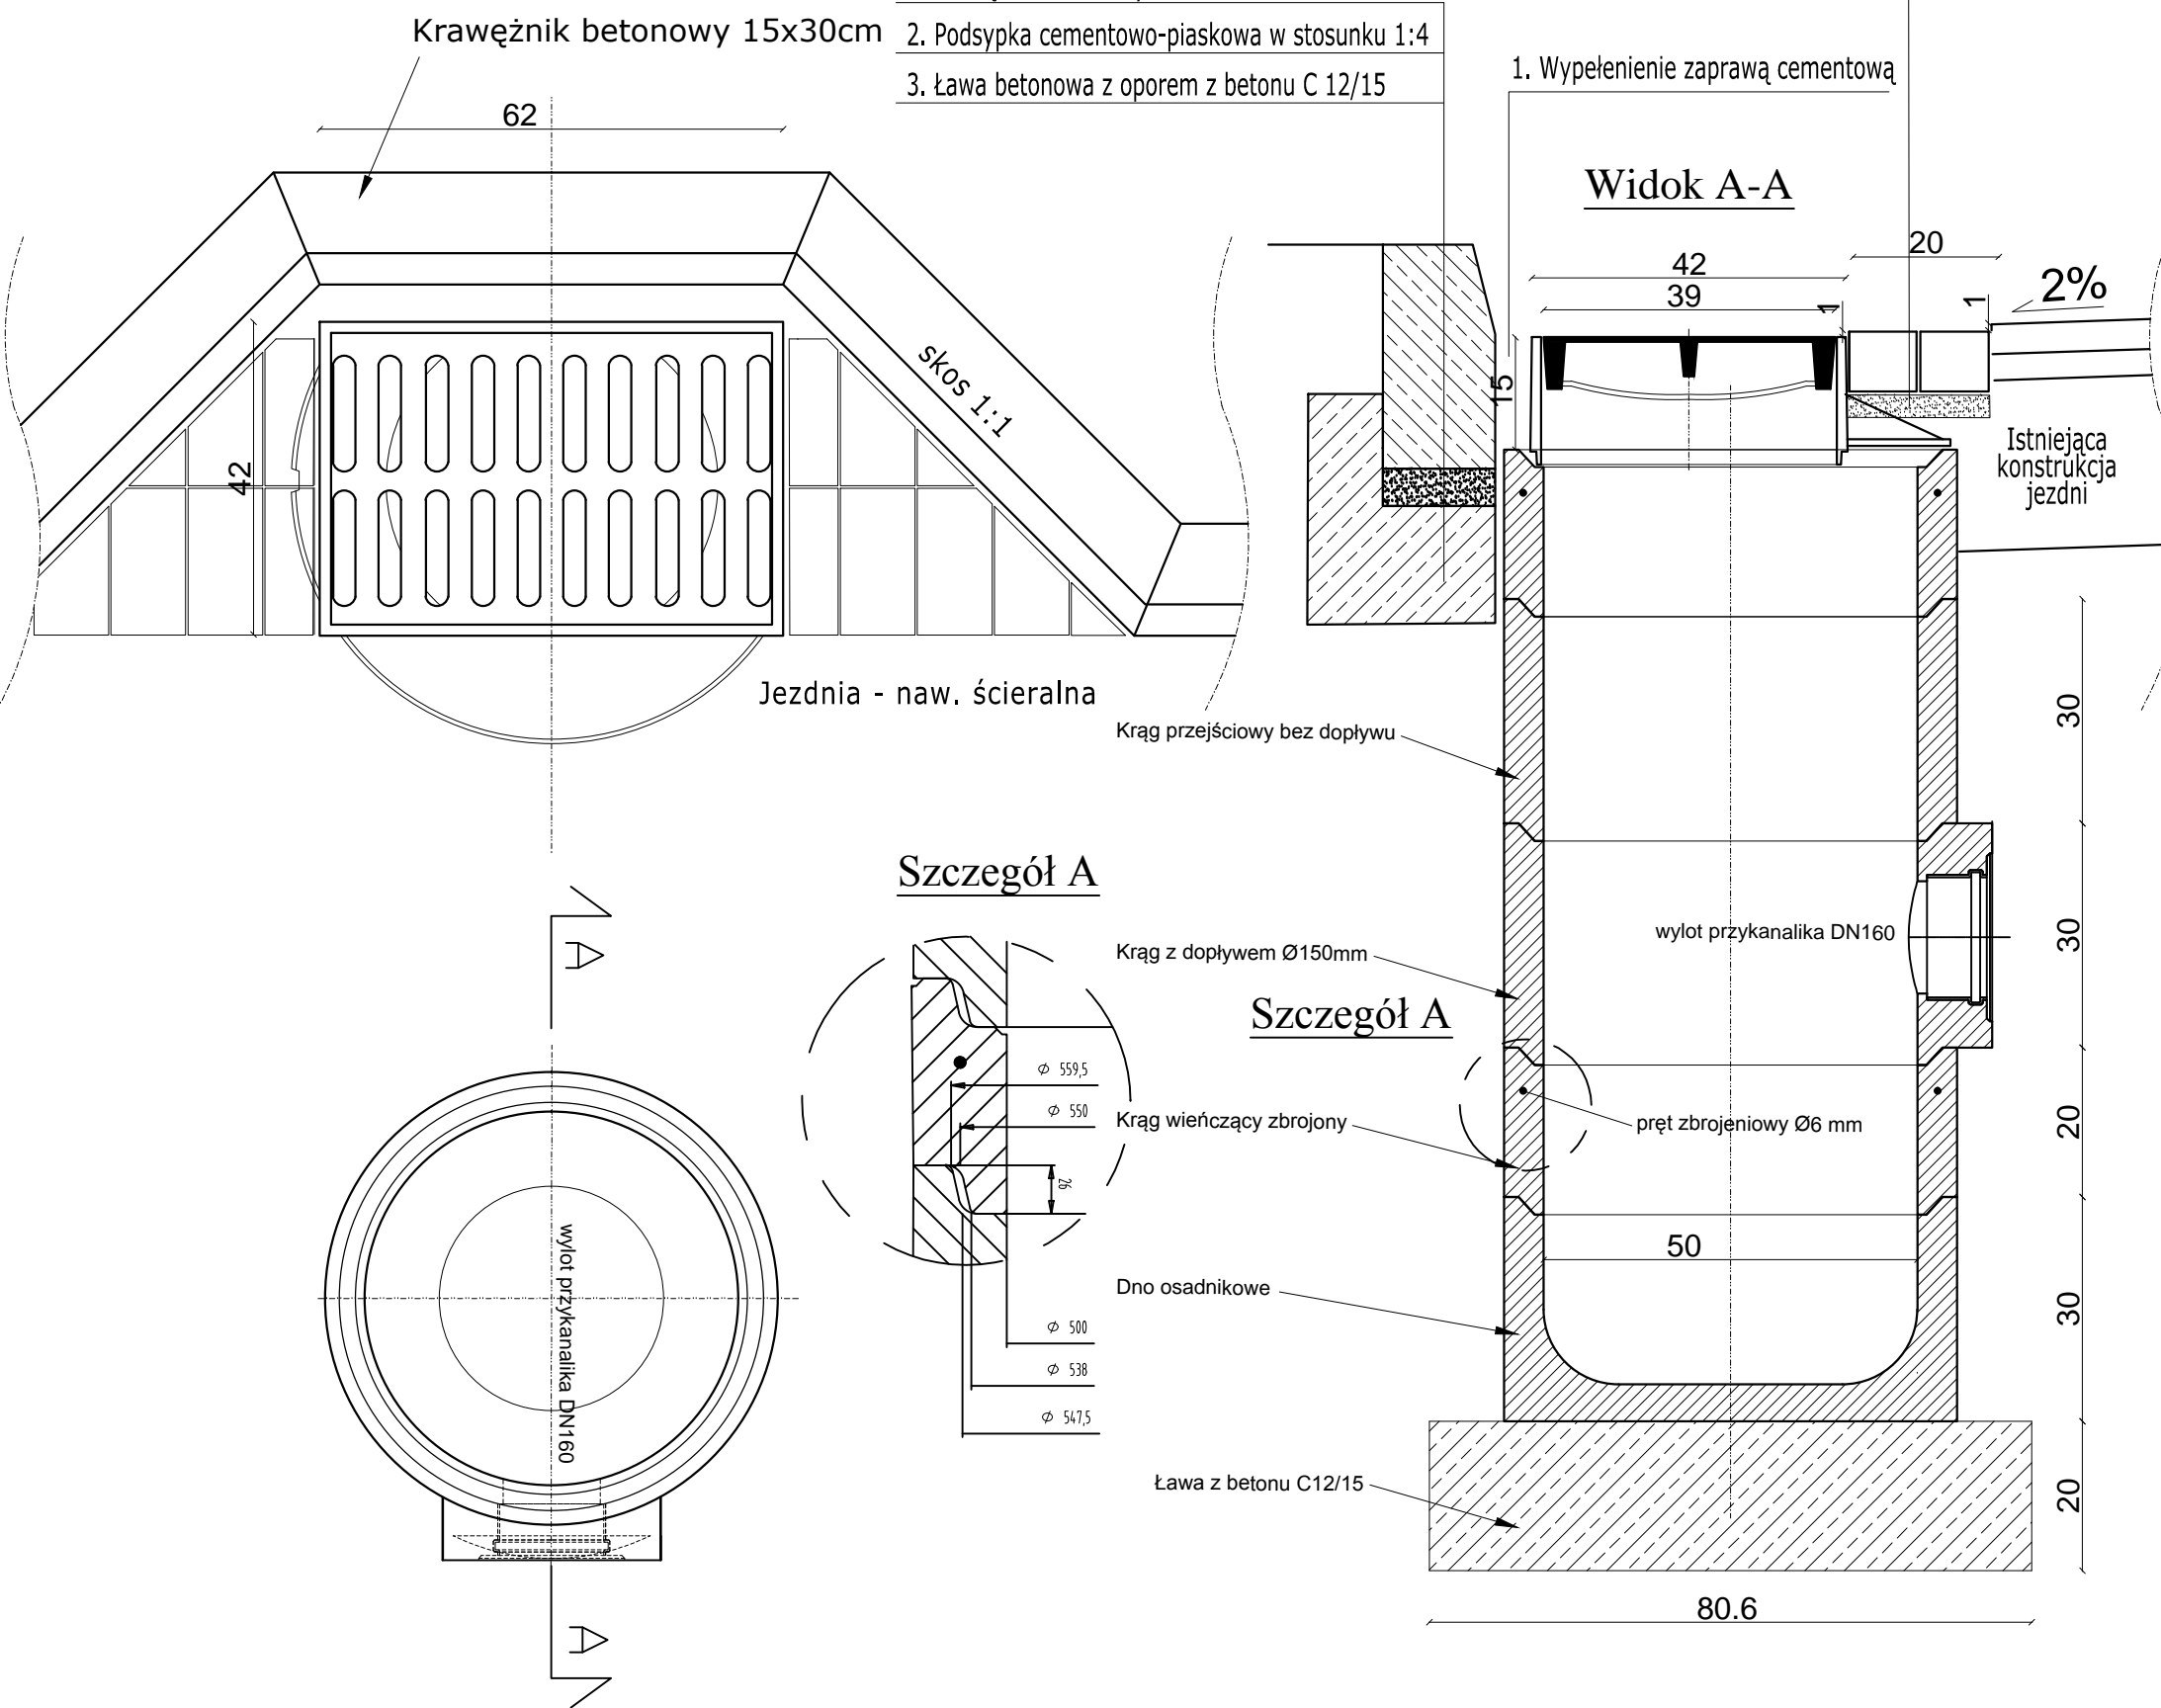
Wpust ściekowy, uliczny, półkołnierzowy kl. D400  
prostokątny na zawiasach bez rygla



cofnięty w stosunku do ścieku przykrawężnikowego

1. Betonowa kostka brukowa koloru szarego gr. 8 cm spoinowana zaprawą cementową-piaskową
2. Podsypka cementowo-piaskowa w stosunku 1:4
3. Istniejąca konstrukcja jezdni

1. Krawężnik betonowy 15x30 cm
2. Podsypka cementowo-piaskowa w stosunku 1:4
3. Ława betonowa z oporem z betonu C 12/15

1. Wypelenienie zaprawą cementową



 Powiatowy Zarząd Dróg ul. Staszica 1 63-400 Ostrów Wielkopolski	
 PPID Kasalka ul. Staroprzygodzka 25, 63-400 Ostrów Wielkopolski	
Numer projektu - 495      AutoCAD Civil 3D - 343-45382590, 390-65304897, 388-46619288	
Projekt budowlany (wykonawczy)	
Przebudowa drogi nr 5329P Janków Przygodzki - Trzcieliny na odc. dł. ok. 900m	
Luty 2017r.	
<b>6.2</b>	
<b>SZCZEGÓŁY KONSTRUKCYJNE</b>	
SKALA 1:10	
PROJEKTANT	mgr inż. Marcin Kasalka WKP/0305/POOD/11
OPRACOWAŁ	inż. Rafał Bober mgr inż. Tomasz Dryjański