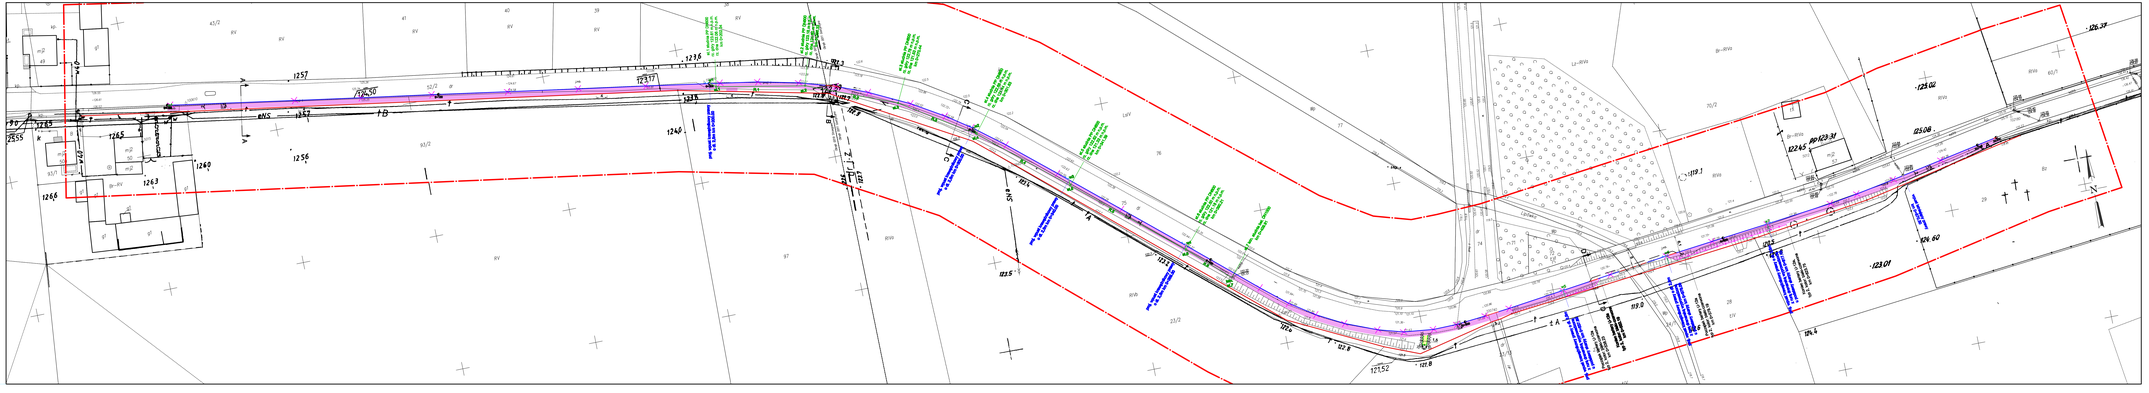

MAPA DO CELÓW PROJEKTOWYCH
SKALA 1:500

Województwo: wielkopolskie
Powiat: Ostrowski
Jednostka ewidencyjna: Gmina Nowe Skalmierzyce

Obręb ewidencyjny: 301702_5.0011, Gołębzyna
301702_5.0018, Strzegowa

Miejscowość: Gołębzyna, Strzegowa
Numer ewidencyjny ogólnogeodezyjnej osnowy geodezyjnej: GGO.6640.4595.2019
Nazwa układu współrzędnych prostokątnych płaskich: "2000" strefa 6
Nazwa układu wysokości: "Kronsztadt"
Sekcja: 6.161.21.18.2.2; 6.161.21.18.1.1; 6.161.21.18.1.2; 6.161.21.18.1.2; 6.161.21.18.1.4
Obszar aktualizacji
Informacja o skaleniokiach gruntowych mających wpływ na zagospodarowanie gruntów, ukształtowanych w granicach projektowanej inwestycji: nie badano

Ostrów Wielkopolski, dnia 6 listopada 2019 r.

WYKONAWCA

GEODEZJA
ul. Powstańca Listopadowego 16
63-400 Ostrów Wielkopolski
tel. 503-72-74-62
NIP: 622-224-81-46 R-N: 320161765

UPRAWNIONY DO PRACY GEODETYCZNEJ
mgr inż. Andrzej Kowalski
nr uprawnień 7980
tel. 501-79-44

Kierownik PODGiK

STAROSTA OSTROWSKI
mgr inż. Ewa Kowalczyk
Geodeta Powiatowy w Ostrowie Wielkopolskim
P.3027-2.0.5.-K.5/3_2
Ostrów Wielkopolski, dnia 12.11.2019 r.
Zatwierdzam bez uwag do wykonania mapy do celów projektowych
Z upoważnienia Starosty
Kierownik Powiatowego Ośrodka Dokumentacji Geodezyjnej i Kartograficznej
mgr inż. Ewa Kowalczyk

Poświadczam, że treść i forma dokumentacji mapy do celów projektowych, którą przyjmuję do zasobu, odpowiada wymaganiom ustawy z dnia 17 maja 1989 r. Prawo geodezyjne i kartograficzne oraz aktom wykonawczym do niniejszej ustawy.
Ostrów Wielkopolski, dnia 12.11.2019 r.
geodezyjno-kartograficzny
STAROSTA OSTROWSKI
mgr inż. Ewa Kowalczyk
Kierownik Powiatowego Ośrodka Dokumentacji Geodezyjnej i Kartograficznej
mgr inż. Ewa Kowalczyk

RYSUNEK PODLEGAŁY OPŁACIE NADZORU

6.161.21.18.1.1	6.161.21.18.1.2	6.161.21.18.1.3	6.161.21.18.1.4
6.161.21.18.2.1	6.161.21.18.2.2	6.161.21.18.2.3	6.161.21.18.2.4

GEODEZJA
geodezja@gmail.com
tel. 503-72-74-62

Legenda:

- chodnik - nawierzchnia bitumiczna
- ciąg pieszo - nawierzchnia bet. kostka brukowa
- chodnik - nawierzchnia bet. kostka brukowa
- **ok jezdni**
- **krawężnik betonowy 15x30 cm**
- **krawężnik betonowy najazdowy 15x22 cm**
- **obrzeże betonowe 8x30 cm**
- **wpust krawędziowy z półmankiem**
- barriera U-18a
- granica działek
- **dar bądź**
- **działki drogowe**

Inwestor:

Powiatowy Zarząd Dróg
ul. Staszica 1
63-400 Ostrów Wielkopolski

Projektant:

Pracownia Projektowa Infrastruktury
Andrzej Nowak i Wspólnicy Sp. z o.o.
ul. Starzyńskiego 25a
63-400 Ostrów Wielkopolski
tel. 62 738 897, 602 391 [illegible]
konto: 10 [illegible] NIP: 622-[illegible]-00-00, REGON: [illegible]

Projektowanie drogi w Gołębzynie i Strzegowej w ramach zadania pn. „Budowa drogi powiatowej nr 3027P na odcinku od skrzyżowania z drogą wojewódzką nr 450 do miejscowości Strzegowa"

Wersja: 2.0

PLAN SYTUACYJNY

1:500

projektował: mgr inż. Marcin Kawka
"WORKSSPOD2011"

sprawdzający: mgr inż. Krzysztof Nowacki
WORKSSPOD2016

Projekt budowlany (PB)