




Przekrój A-A

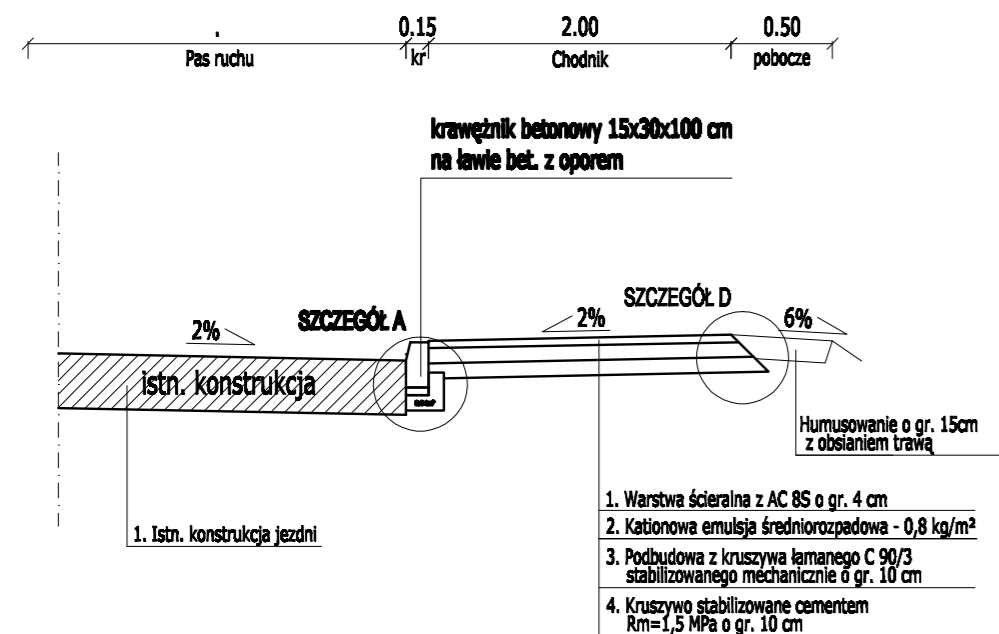


Przekrój C-C

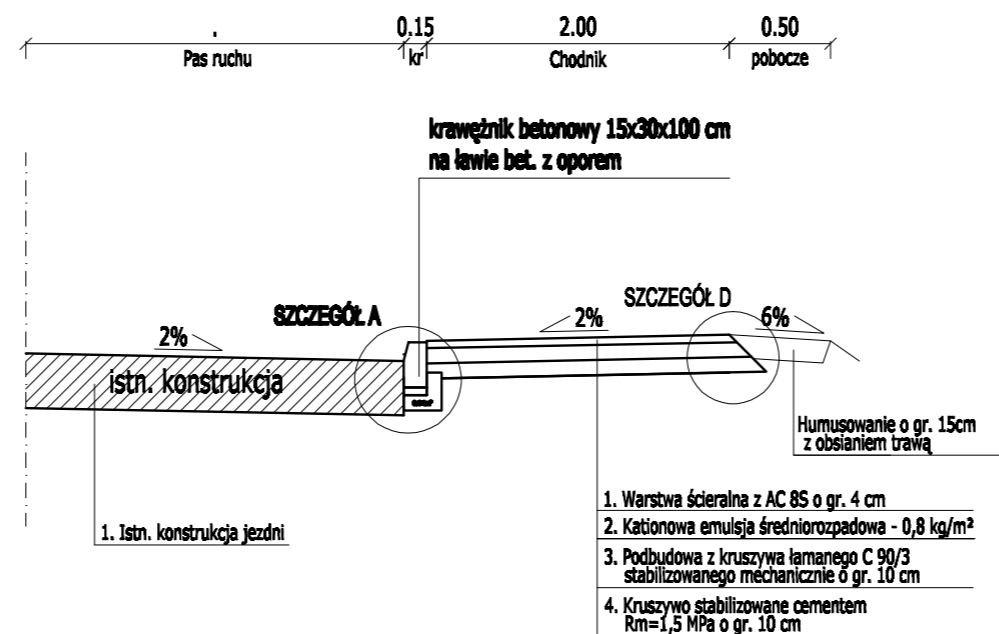


Przekrój E-E

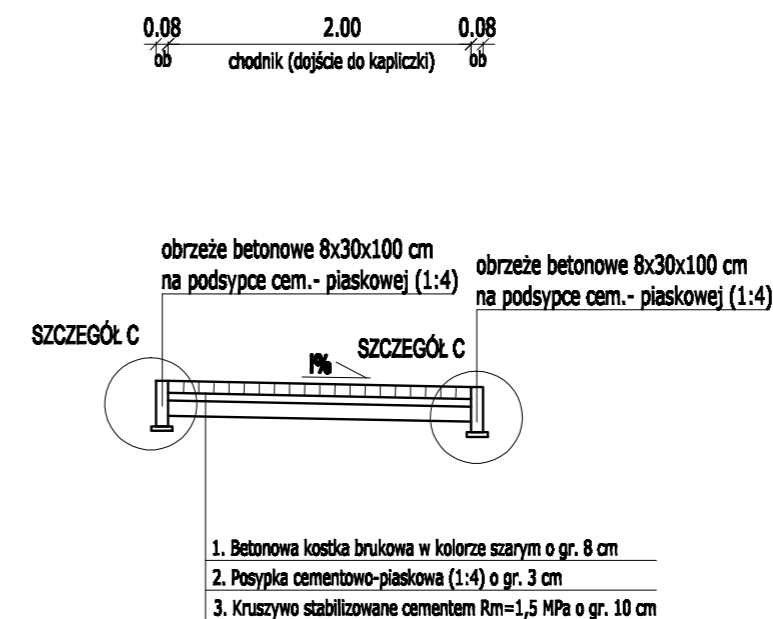

Przekrój B-B

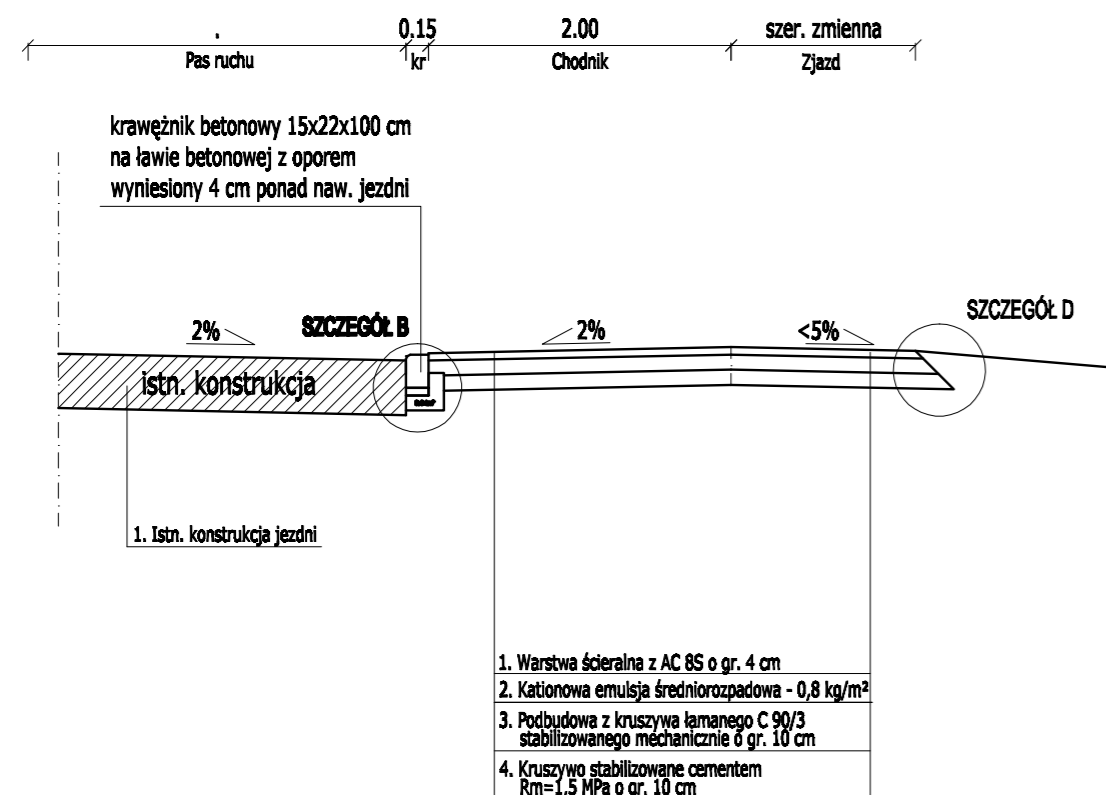

Przekrój D-D

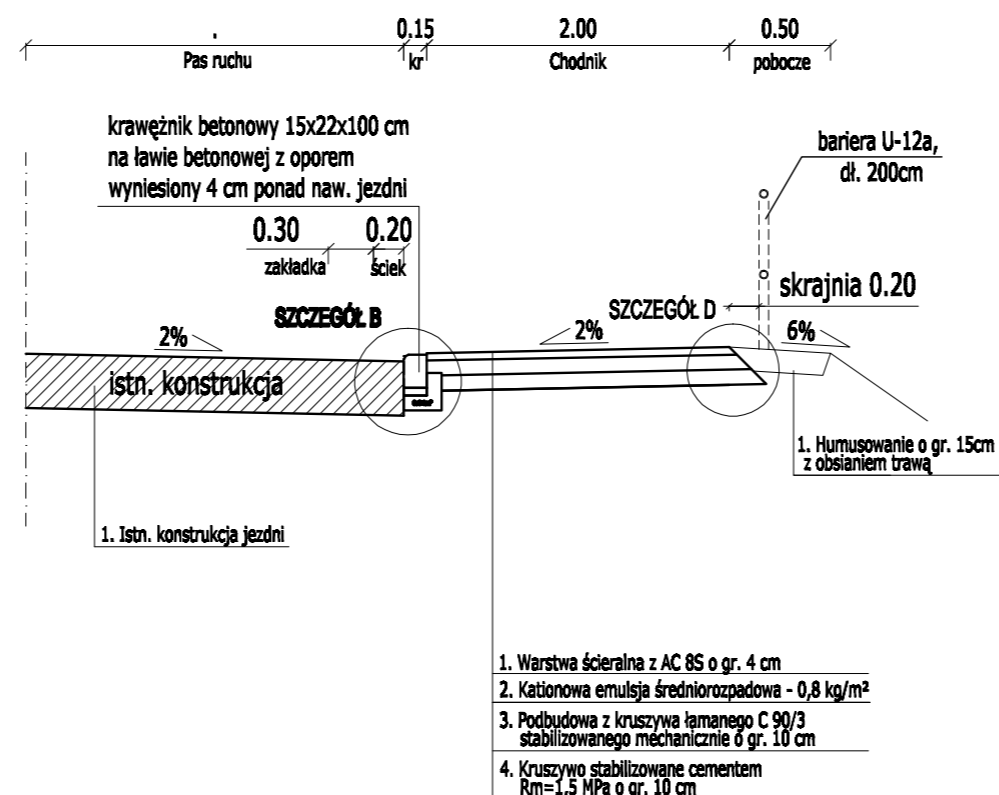

Investor	Powiatowy Zarząd Dróg ul. Staszica 1 63-400 Ostrów Wielkopolski	
2001	Pracownia Projektowa Infrastruktury Drogowej Marcin Kasalka ul. Staroprzygodzka 25, 63-400 Ostrów Wielkopolski tel. 607 335 657, 505 281 941	
	Numer projektu - 610	AutoCAD Civil 3D - 343-46382580, 390-65304887, 388-46819268
Projekt budowlany (wykonawczy)	Przebudowa drogi nr 1002P Strzegom - Gostyń Etap II - w miejscowości Strzegom do skrzyżowania z drogą wojewódzką nr 480 w miejscowości Gostyń na odc. dł. ok. 1300m - chodnik bitumiczny na odc. dł. ok. 700m	
	listopad 2018r.	
	5.0	
<b>PRZEKROJE NORMALNE</b>		
PROJEKTANT	mgr inż. Marcin Kasalka WKP/0305/POOD/11	
SPRAWDZAJĄCY	mgr inż. Krzysztof Nawrocki WKP/0134/POOD/19	
SKALA 1:50		