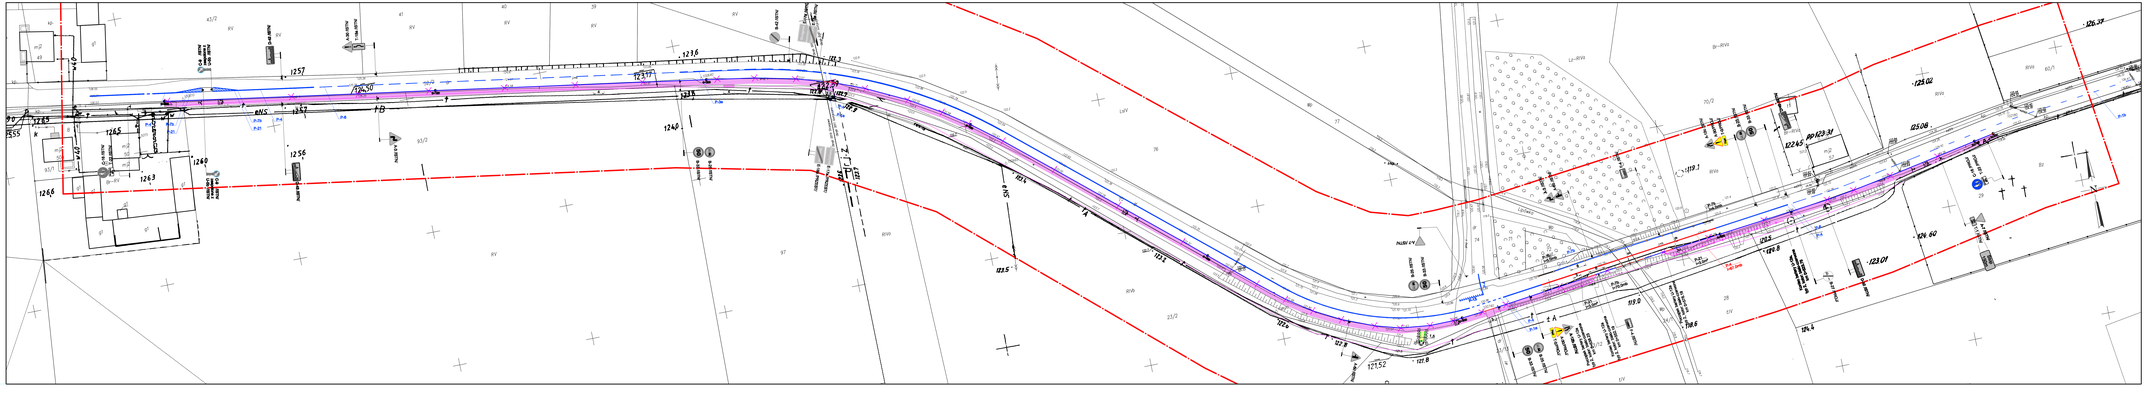

## MAPA DO CELÓW PROJEKTOWYCH
## SKALA 1:500

*Województwo: wielkopolskie*
*Powiat: Ostrzeszki*
*Jednostka ewidencyjna: Gmina Nowe Skalmierzyce*

*Obręb ewidencyjny: 301702_5.0011, Grabiszyce*
*301702_5.0018, Strzegowa*

*Miejscowość: Grabiszyce, Strzegowa*
*Numer ewidencyjny ogrodzenia osnowy geodezyjnej: GGO.6640.4595.2019*
*Nazwa układu współrzędnych prostokątnych płaskich: "2000" strefa 6*
*Nazwa układu wysokości: "Kronsztadt"*
*Sekcja: 6.161.21.18.2.2; 6.161.21.18.1.1; 6.161.21.18.1.2; 6.161.21.18.1.2; 6.161.21.18.1.4*
*Obszar aktualizacji*
*Informacja o skaluwalnościach gruntowych mających wpływ na zagospodarowanie gruntów, ukształtowaniach w granicach projektowanej inwestycji: nie badano*

*Ostrów Wielkopolski, dnia 8 listopada 2019 r.*

WYKONAWCA

Kierownik PODGiK

RYSUNEK PODLEGAJĄCY OPŁACIE NAPT

GEODEZJA
przedsiębiorstwo
ul. Jw. 27 ...

## Legenda:

- chodnik / ciąg - nawierzchnia bitumiczna
- chodnik - nawierzchnia bet. kostka brukowa
- **oś jezdni**
- **krawężnik betonowy 15x30 cm**
- krawężnik betonowy najazdowy 15x22 cm
- **obrzeże betonowe 8x30 cm**
- bariera U-12b
- A-7 PKU/ – znak pionowy projektowany
- A-7 BETN – znak pionowy istniejący
- A-7 PKZ/ST – znak pionowy istniejący do przebudowy
- A-7 LKW – znak pionowy istniejący do likwidacji
- P-4 – P-4BG – znak poziomy projektowany
- P-4 – znak poziomy istniejący
- P-4 – znak poziomy istniejący do usunięcia
- **znak poziomy istniejący do zachowania**
- **punktowy element odbijający dwustronny dodatkowy - odbicie koło czerwony**

Inwestor:

Powiatowy Zarząd Dróg
ul. Staszica 1
63-400 Ostrów Wielkopolski

Pracownia Projektowa Infrastruktury
Drogowej i Mostowej
ul. Starzyńskiego 25
63-400 Ostrów Wielkopolski
tel. 62 738 897, 602 391 [illegible]

Numer zlecenia: 19/ZADOW/2019 - DOKUMENTACJA ... - ARCHIWUM

Projektowanie drogi w miejscowości Grabiszyce - ul. Ostrowska - ul. Kościelna - ul. Ogrodowa - ul. Kościelna - ul. Ogrodowa - ul. Kościelna - ul. Ogrodowa