



Km 0+009,75 - km 0+894,30

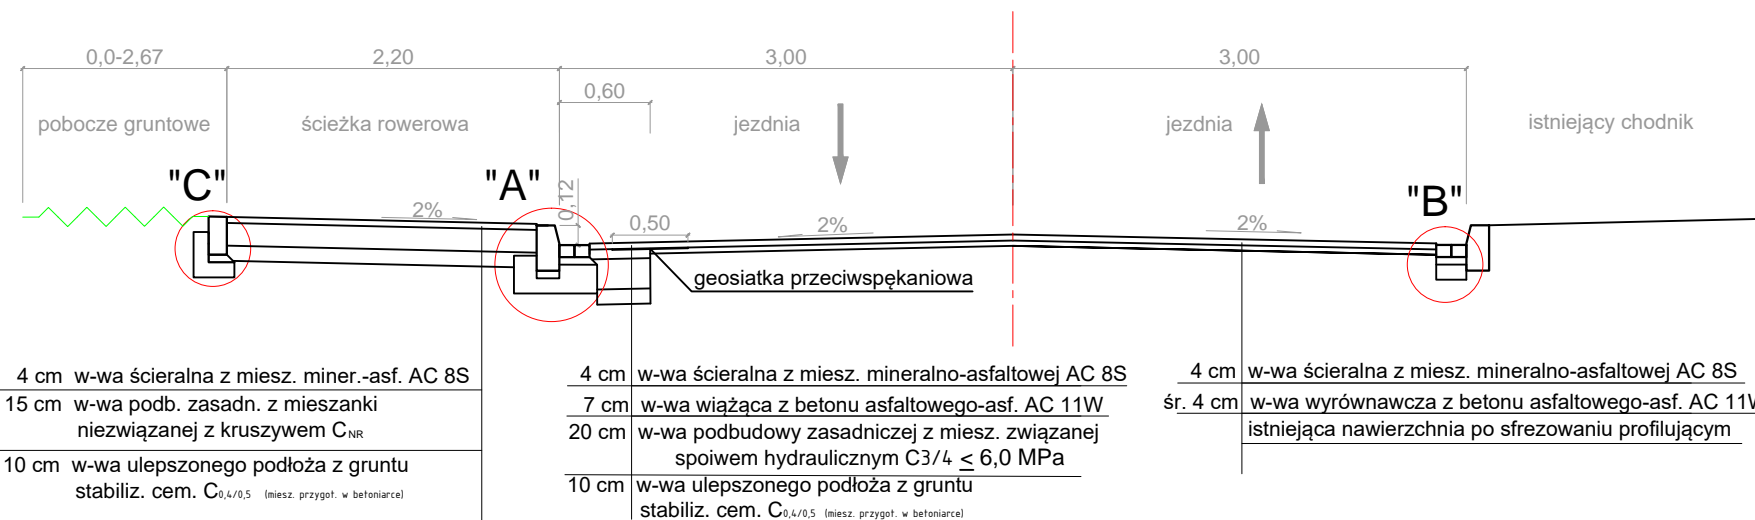

Km 0+009,75 - km 0+894,30 na szerokości zjazdów

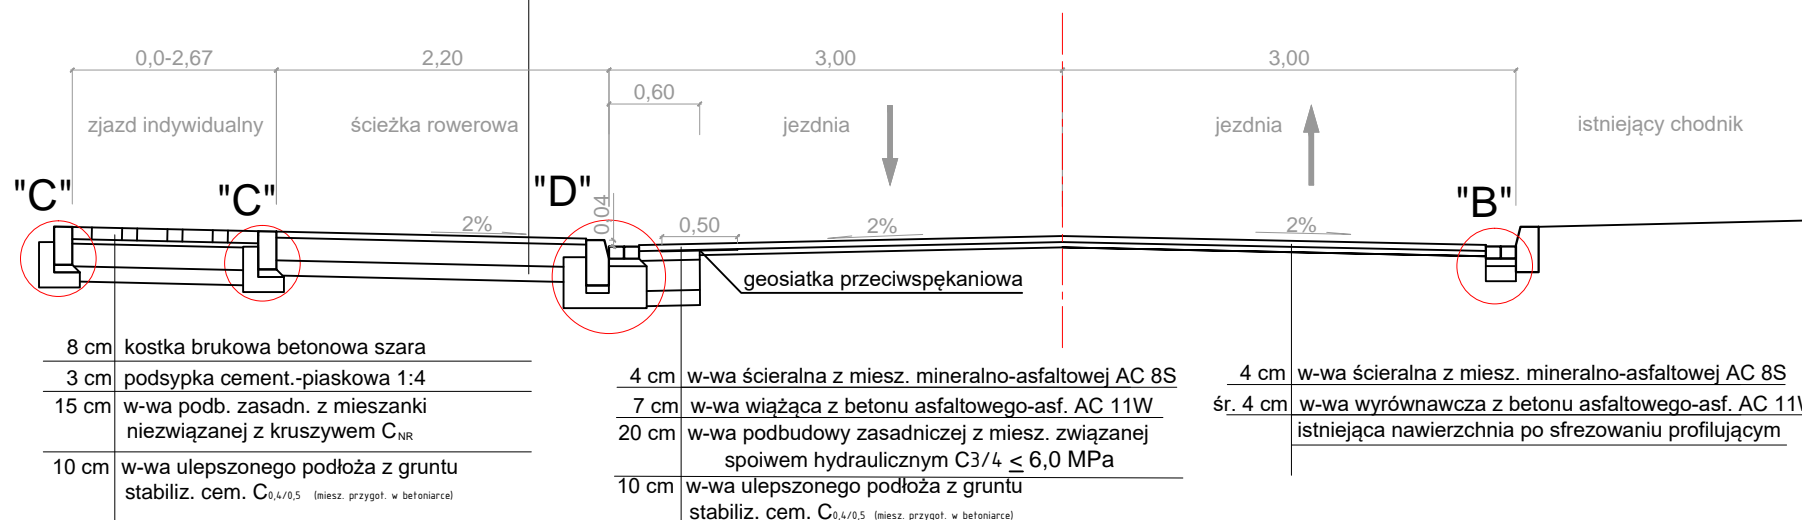

PRZEKROJE NORMALNE

Przebudowa drogi powiatowej nr 5169P Ostrów Wielkopolski - Gorzyce Wielkie na odc. od ul. Klonowej do ul. Porzeczkowej długości ok. 900m

gm. Ostrów Wielkopolski, obręb ew. 301704_2.0007 Gorzyce Wielkie dz. nr 112

Powiatowy Zarząd Dróg w Ostrowie Wielkopolskim
ul. Staszica 1
63-400 Ostrów Wielkopolski

DROGOWA

MARZEC
2017

mgr inż. Paweł Urbański

UAN 7342-42/91 WKP/BD/5341/01