


km 0+000,00 - km 0+258,35
 km 0+544,50 - km 0+576,50




km 0+258,35 - km 0+397,85



km 0+000,00 - km 0+258,35 na zjazdach
 km 0+544,50 - km 0+576,50

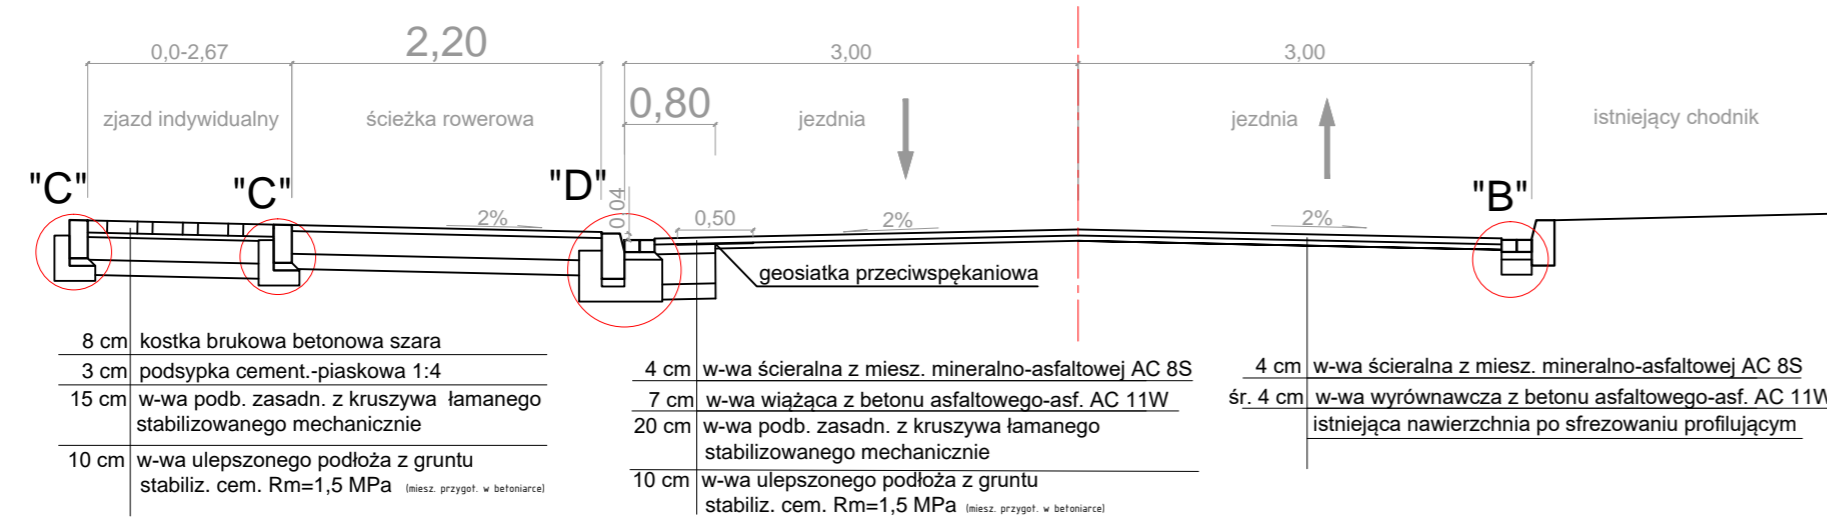

km 0+400,00 - km 0+544,50

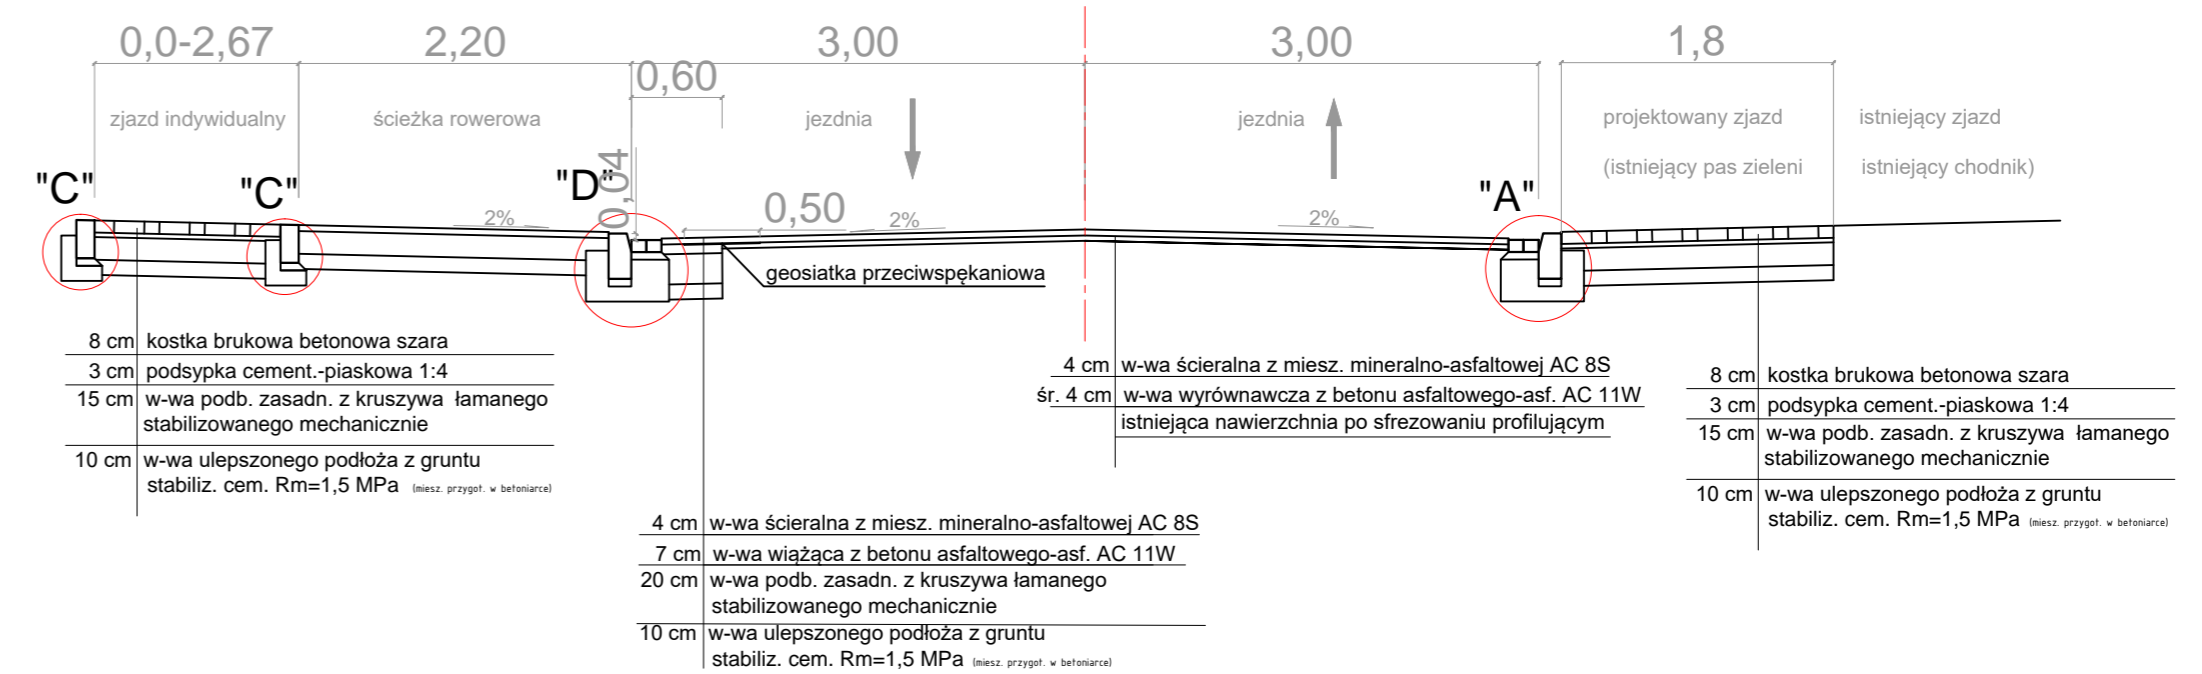

PRZEKROJE NORMALNE

Przebudowa drogi powiatowej nr 5169P Ostrów Wielkopolski - Gorzyce Wielkie na odc. od skrzyż. z ul. Poręczkową do skrzyż. z ul. Topolową (ok. 600m)

Jedn. ew. gm. Ostrów Wielkopolski obr. ew. 301704_2.0007 Gorzyce Wielkie dz. nr 605/1,605/2; obr. ew. 301704_2.0024 Topola Mała dz. nr 1. Jedn. ew. m. Ostrów Wielkopolski obr. ew. 301701_1.0109 Ostrów Wielkopolski dz. nr 14.

Powiatowy Zarząd Dróg w Ostrowie Wielkopolskim
 ul. Staszica 1
 63-400 Ostrów Wielkopolski

DROGOWA

Wrzesień 2017

1:50

mgr inż. Paweł Urbański UAN 7342-42/91 WKP/BD/5341/01

4