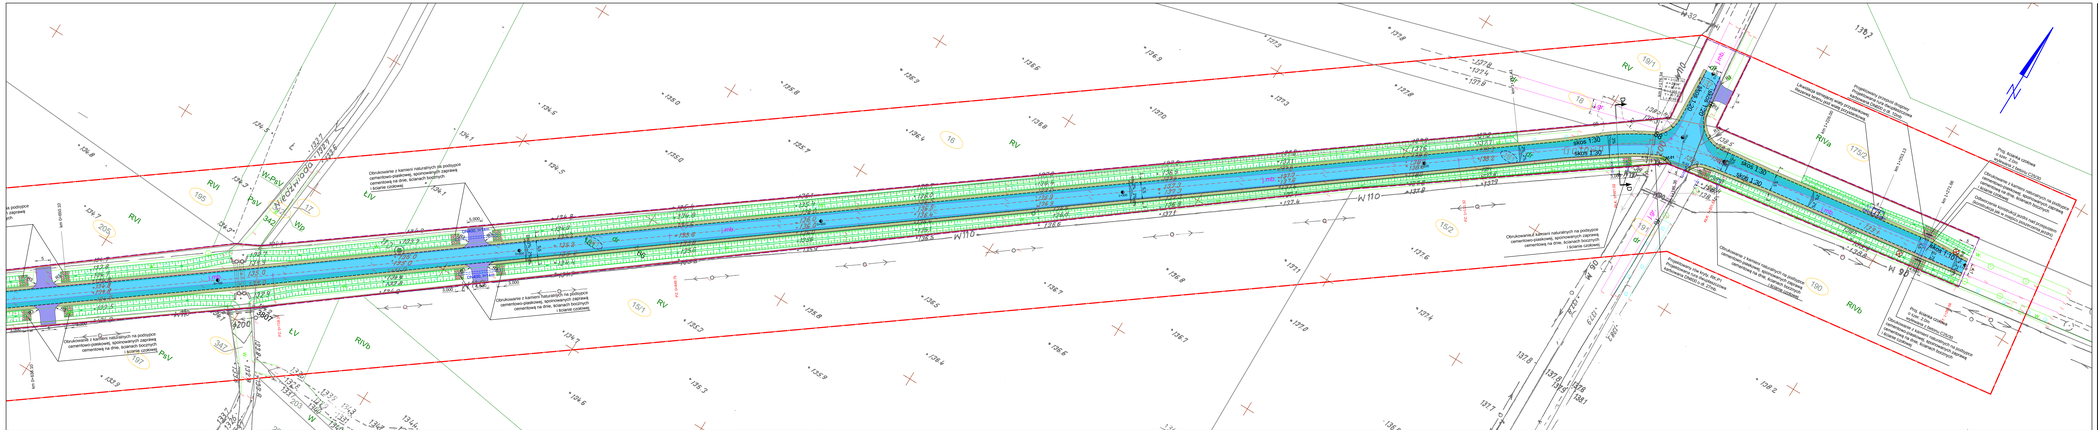
Legenda:
jezdnia - nawierzchnia bitumiczna (nakładka)
jezdnia - nawierzchnia bitumiczna (poszerzenie)
zjazd - nawierzchnia bitumiczna
obrukowanie z kamieni naturalnych
pobocze z mieszanki granitowej
krawędź drogi
drzewo przewidziane do wycinki
proj. rów krytyk
proj. przepust DN600
miejsca przewidziane do odtworzenia (nieprzeliczone ilości) oraz dna rowu)
granice działek
linia rozgraniczająca teren inwestycji (granice pasa drogowego)
linia określająca teren niezbędny dla realizacji inwestycji
miejsca przekrojów normalnych
Obrukowanie z kamieni naturalnych na podłożu cementowo-piaskowej, spoinowanych zaprawą cementową na zimno, krawędzie bocznych i krawędzie czołowych
Proj. kanał odcinek kanału 1 w km 0+000,00 - 0+000,00
Proj. kanał odcinek kanału 2 w km 0+000,00 - 0+000,00
Przebudowa drogi nr 5297 Górzno-Gutów na odc. dł. ok. 1200m
PLAN SYTUACYJNY
SKALA 1:50
2.2
lipiec 2019r.
Pracownia Projektowa Infrastruktury Drogowej Marcin Kasałka
ul. Kościuszki 1/3 m.2
63-400 Ostrów Wielkopolski
tel. 607 335 657, 505 261 941
Arkr zlab.: 08
AutoCAD 2D - 3D+ACRDM: 3M-6524/M/P, 3M-4461/08
mgr inż. Marcin Kasałka
MAP/0535/POOD/11
mgr inż. Tomasz Drzyński