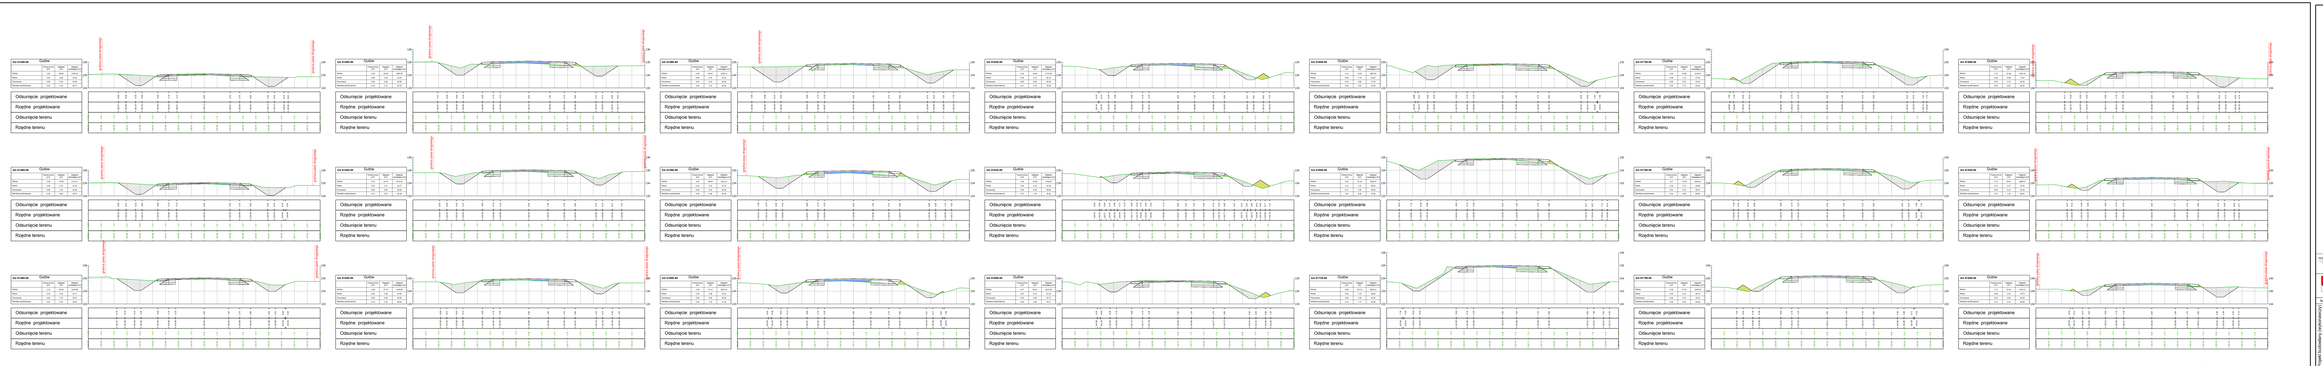


## Legenda:

- konstrukcja projektowanej drogi
- istniejący teren / nawierzchnia istniejącej drogi
- wykop
- nasyp
- wartość wyrównawcza
- frezowanie / likwidacja starej konstrukcji

DOKUMENT NIEPODPISANY JEST W OPARCIU NA KLAUZULI DOZWOLONEGO UŻYCIA

Pracownia Projektowa Infrastruktury
Ryszard Kowalski
ul. Starzyńskiego 25,
63-400 Ostrów Wielkopolski
tel. 627 335 837, 502 261 941
Nazwa pliku: 04 AutoCAD C3D - wersja2018 - 28/4/2020 - 28-4/2020

Nr rys.: 4.2

Przebudowa drogi nr 5297 Górzno-Gutów na odc. dł. ok. 1200m

PRZEKROJE POPRZECZNE

SKALA 1:100

Stopień Opracowania: Projekt Wykonawczy

Branża: DROGOWA

Imię i nazwisko: mgr inż. Marcin Kowalski
WKP/0328/POOD/11

Opracował:

Sprawdzał: mgr inż. Tomasz Drgański