




**Przekrój A-A**  
jezdnie o spadku jednostronnym, o szer. 6.50m

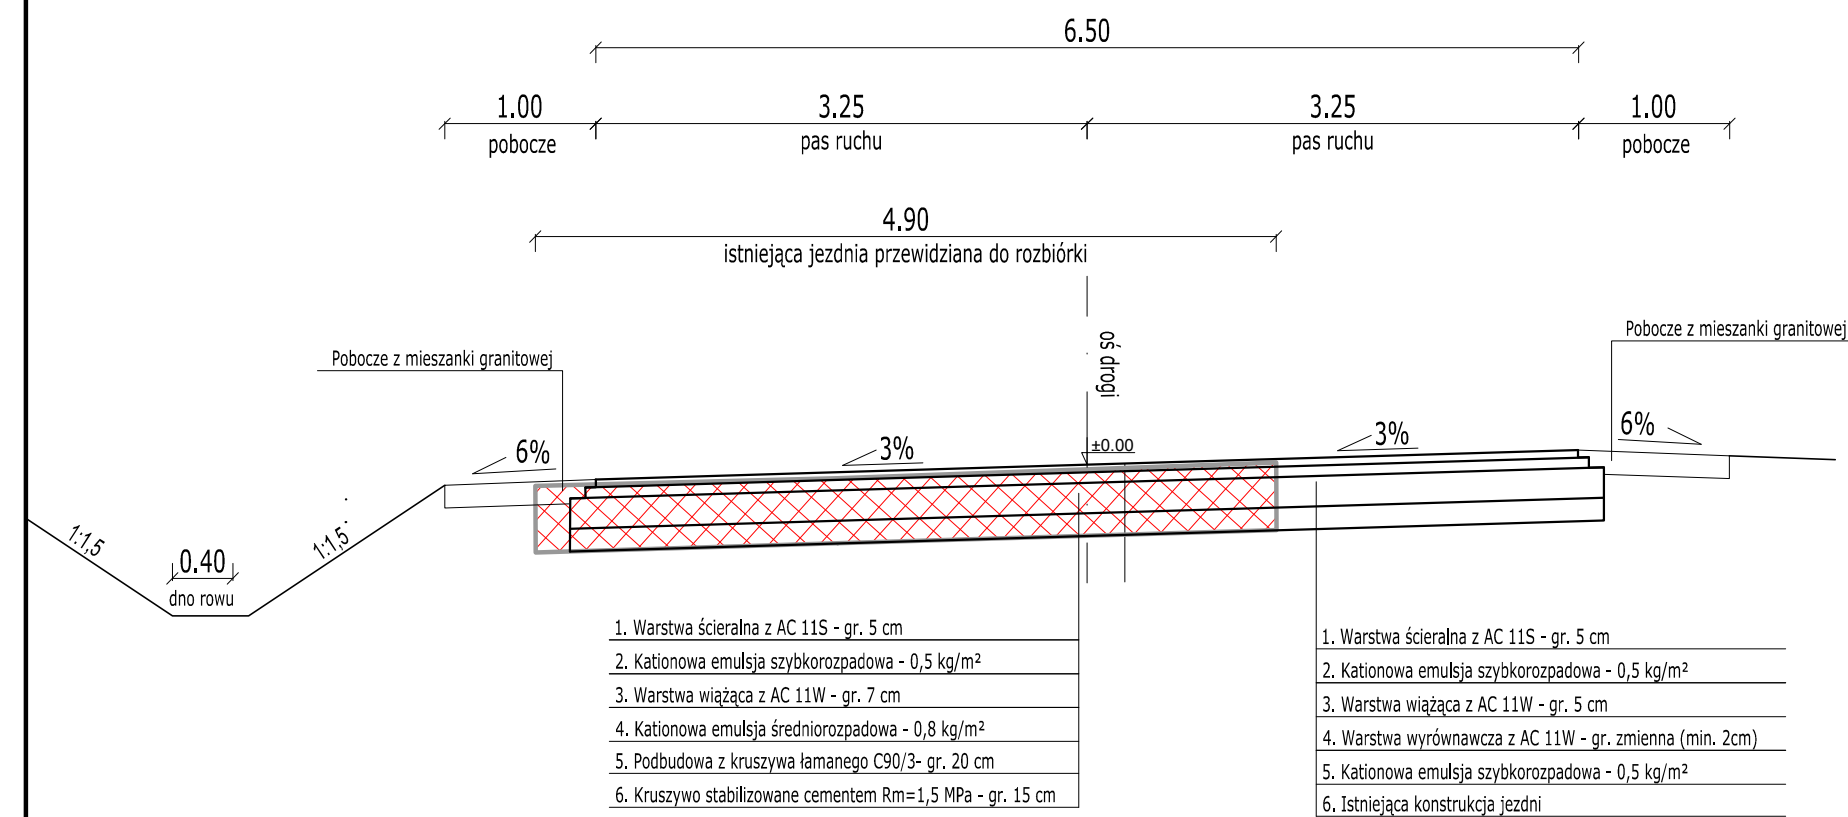


**Przekrój C-C**  
jezdnie o spadku dwustronnym, o szer. 5.50m

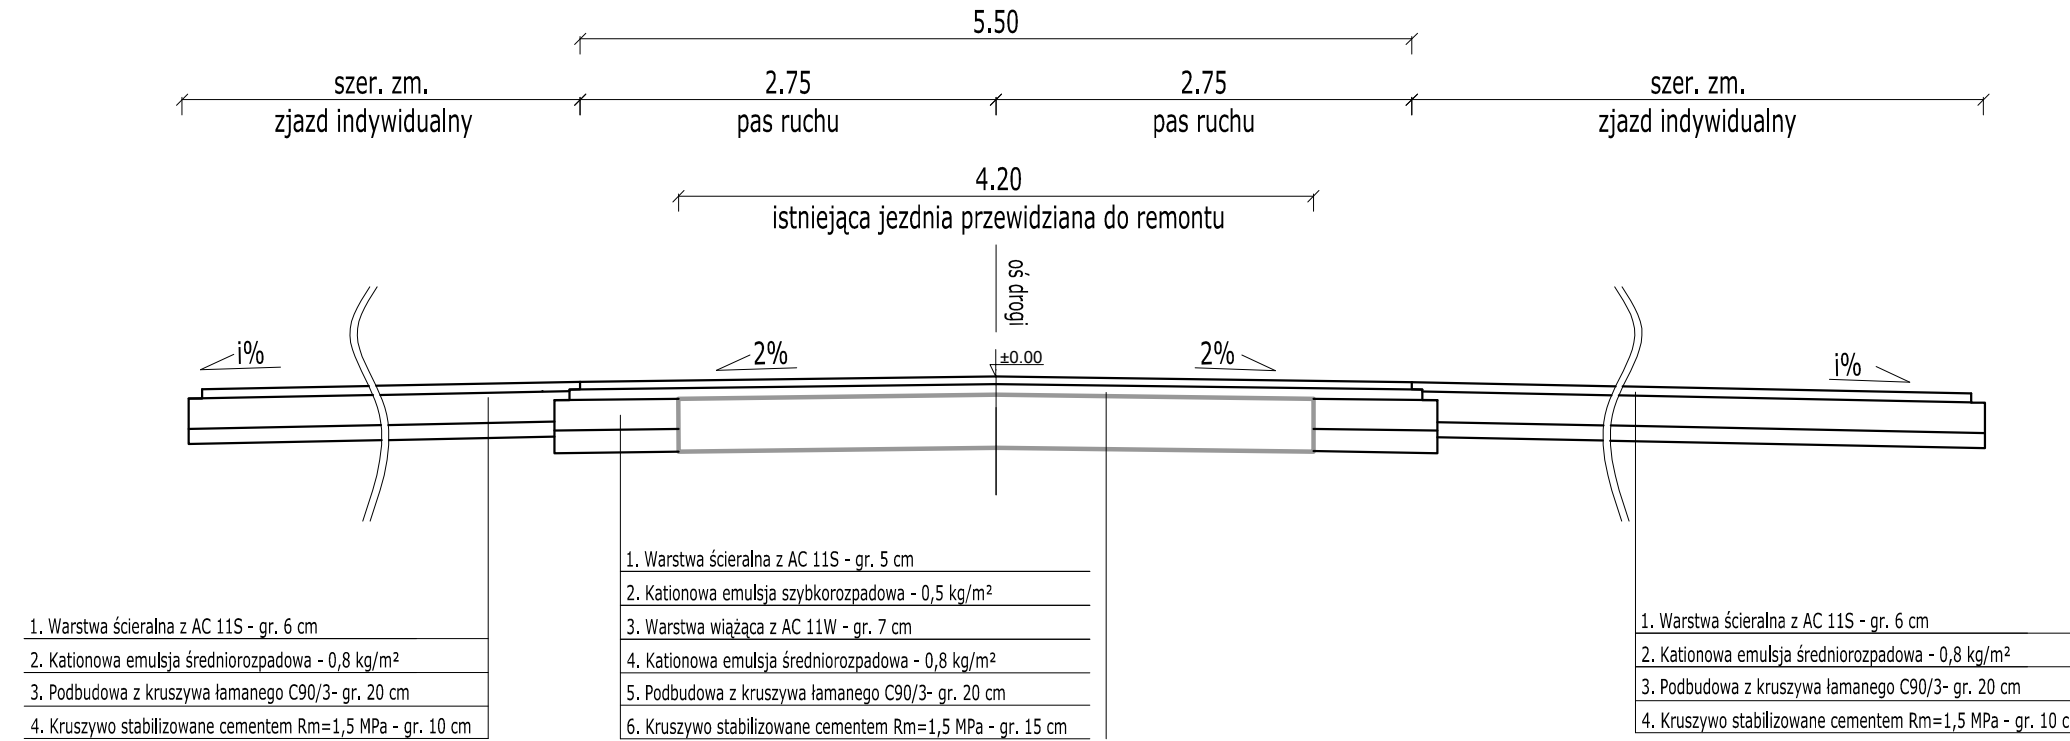

**Przekrój B-B**  
jezdnie o spadku dwustronnym, o szer. 5.50m

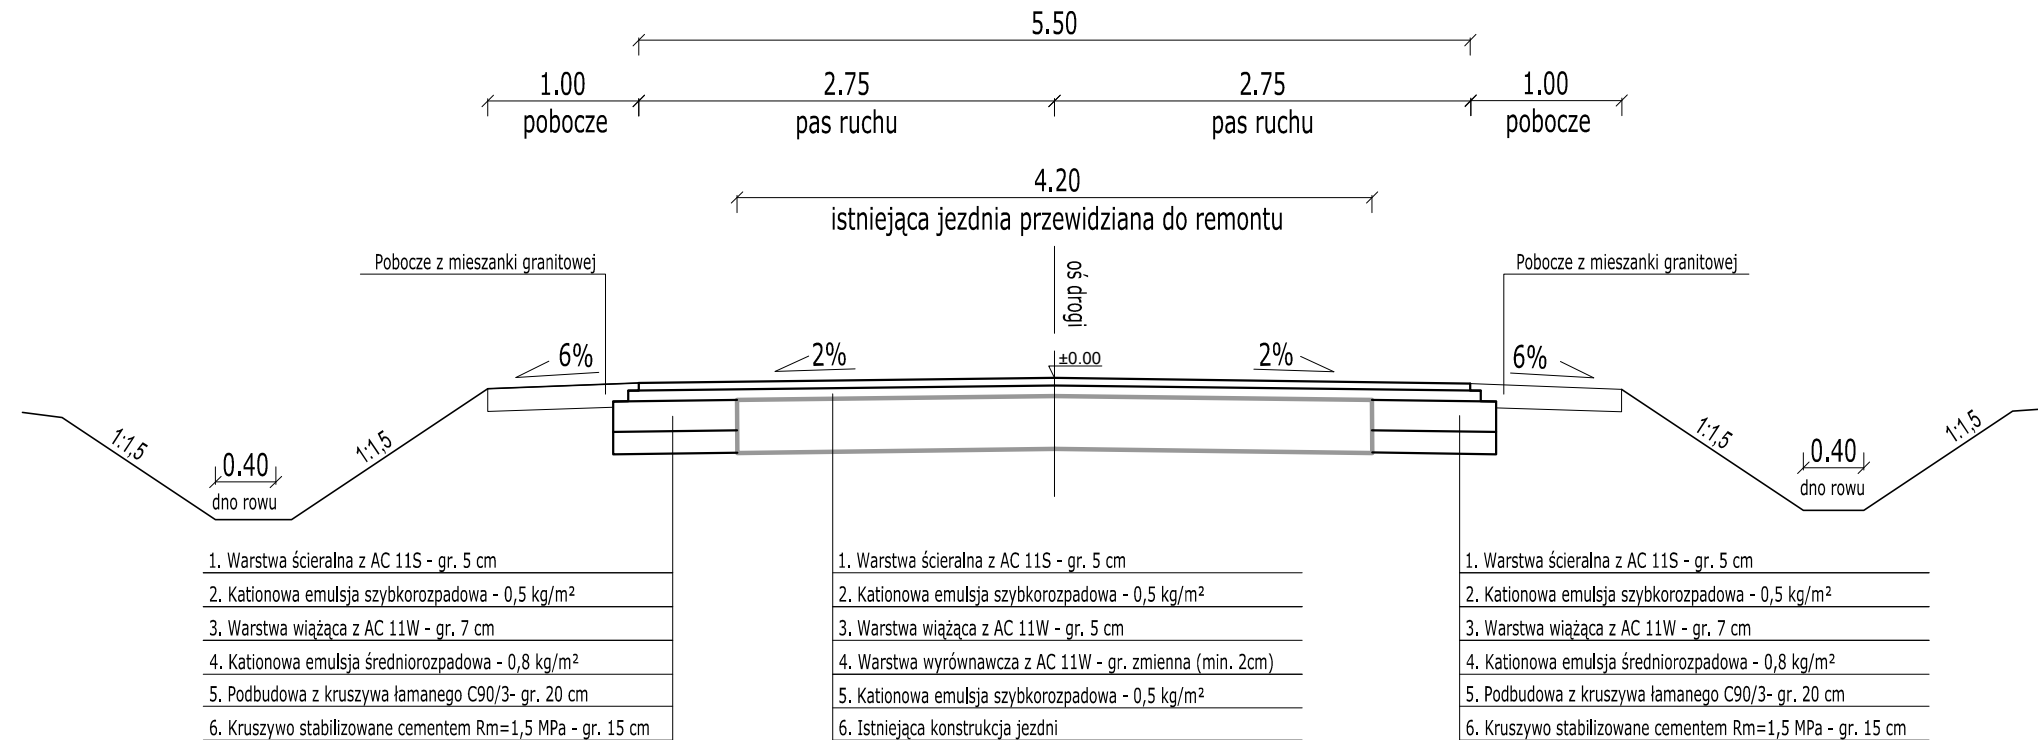

**Przekrój D-D**  
jezdnie o spadku jednostronnym, o szer. 6.50m

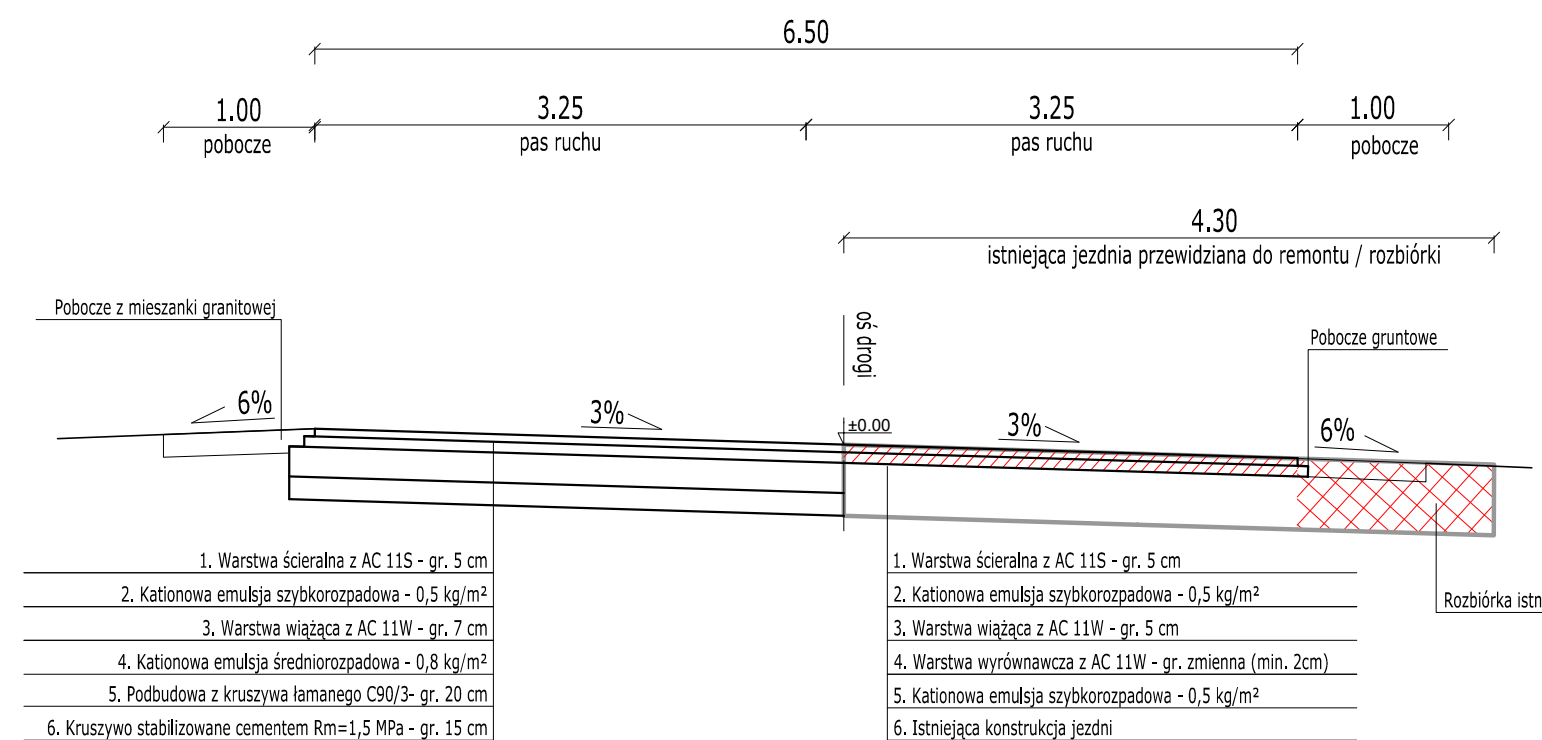

**Legenda:**

- kr - krawężnik betonowy
- op - opornik betonowy
- ob - obrzeże betonowe

POWIATOWY ZARZĄD DRÓG W OSTROWIE WIELKOPOLSKIM



Pracownia Projektowa Infrastruktury  
Drogowej Marcin Kasalka  
ul. Staroprzygodzka 25,  
63-400 Ostrów Wielkopolski  
tel. 607 335 657, 505 281 941

Numer projektu - 556 AutoCAD Civil 3D - 343-45382590, 390-65304897, 388-46619288

Projekt budowlany (wykonawczy)  
Przebudowa drogi nr 5297  
Górzno-Gutów na odc. dł. ok. 1200m

Luty 2019r.

**5.1**

<b>PRZEKROJE NORMALNE</b>		SKALA 1:50
PROJEKTANT	mgr inż. Marcin Kasalka WKP/0305/POD/11	
OPRACOWAŁ	mgr inż. Tomasz Dryjański	