


Legenda:

- kr - krawężnik betonowy
- op - opornik betonowy
- ob - obrzeże betonowe

Przekrój w miejscu przepustu drogowego jezdnia o spadku daszkowym - km 0+040.00

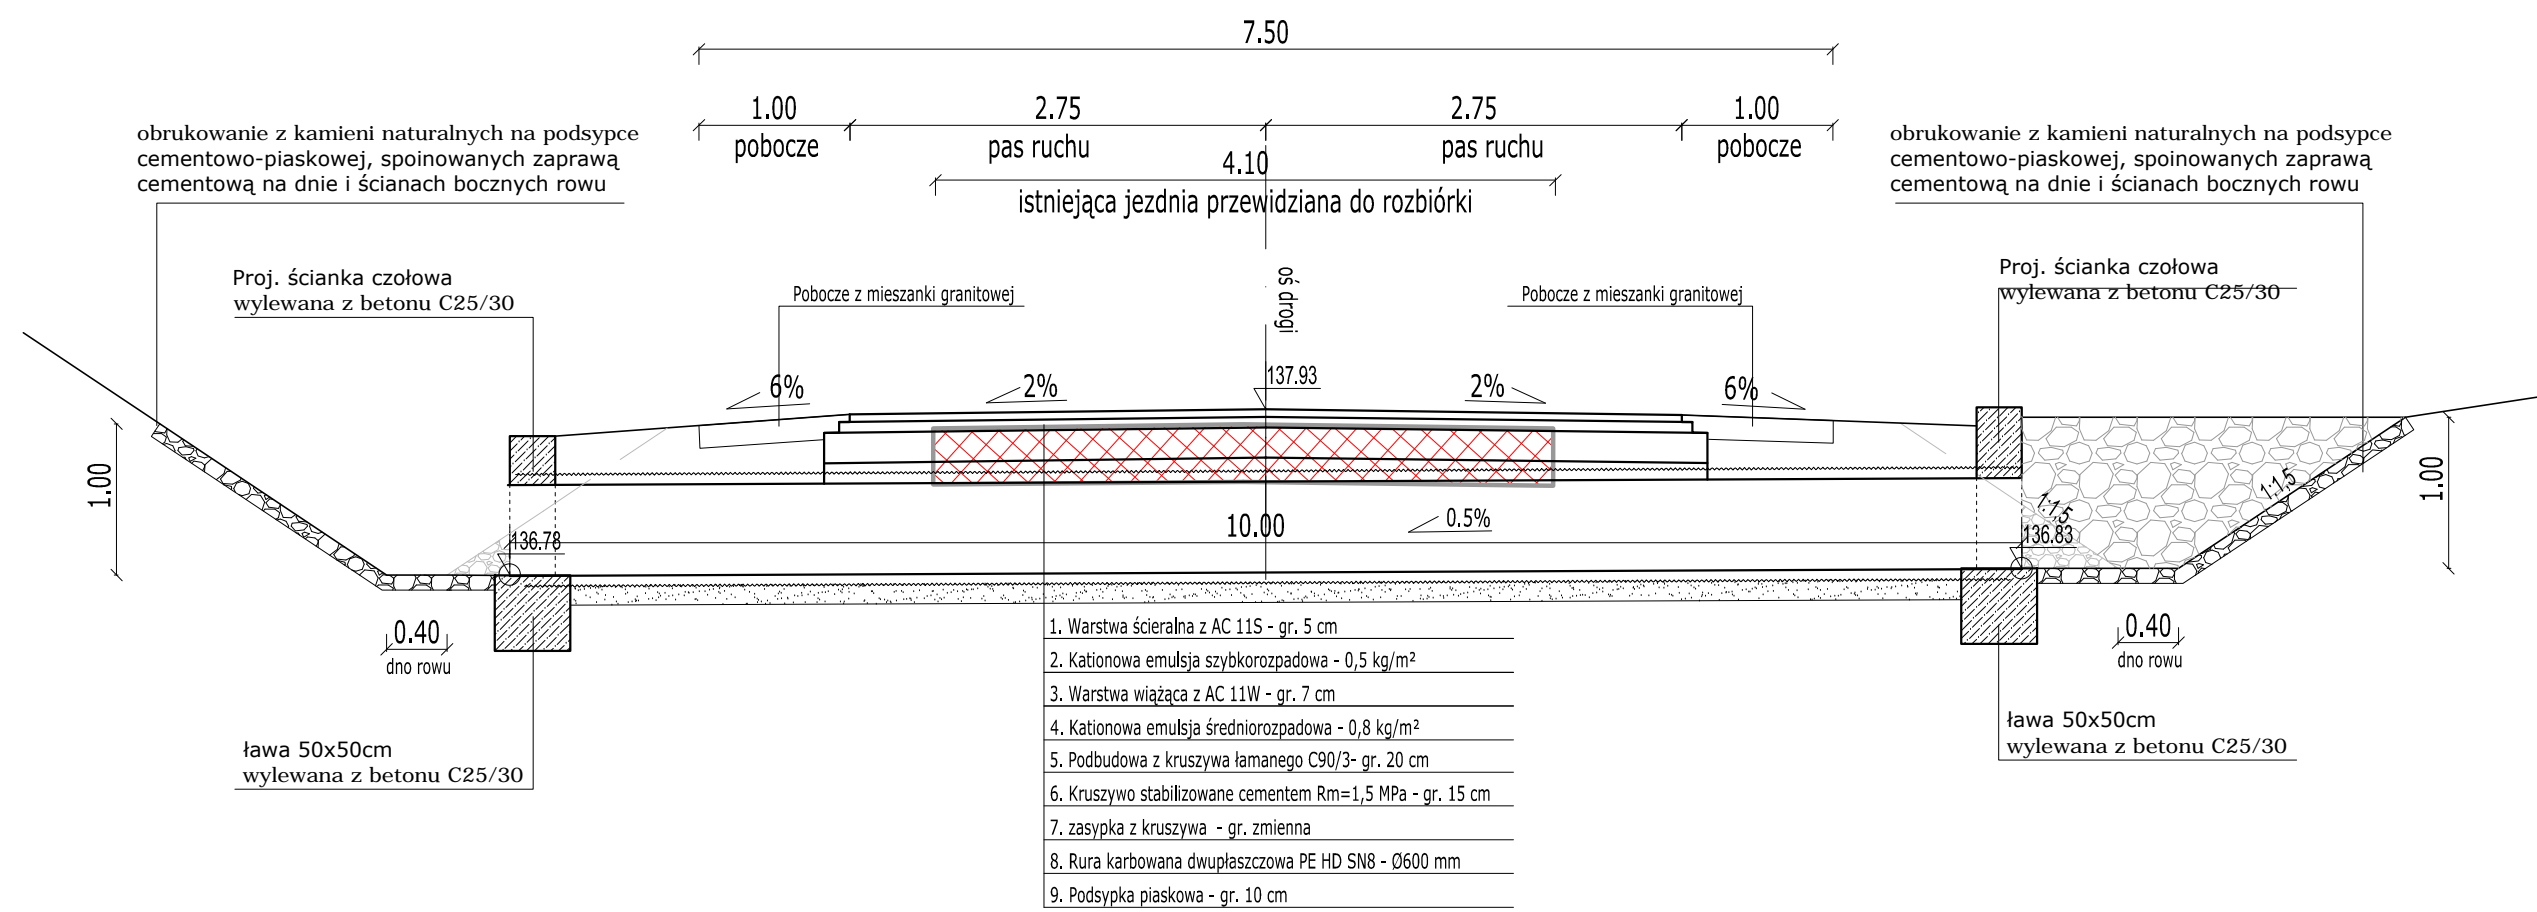

POWIATOWY ZARZĄD DRÓG W OSTROWIE WIELKOPOLSKIM



Pracownia Projektowa Infrastruktury
Drogowej Marcin Kasalka
ul. Staroprzygodzka 25,
63-400 Ostrów Wielkopolski
tel. 607 335 657, 505 281 941

Numer projektu - 556 AutoCAD Civil 3D - 343-45382590, 390-65304897, 388-46619288

Projekt budowlany (wykonawczy)

Przebudowa drogi nr 5297 Górzno-Gutów na odc. dł. ok. 1200m		luty 2019r.
PRZEKROJE NORMALNE		5.2
PROJEKTANT	mgr inż. Marcin Kasalka WKP/0305/POOD/11	
OPRACOWAŁ	mgr inż. Tomasz Dryjański	

SKALA 1:50