



Przekrój w miejscu przepustu drogowego
jezdni o spadku daszkowym - km 0+566.48

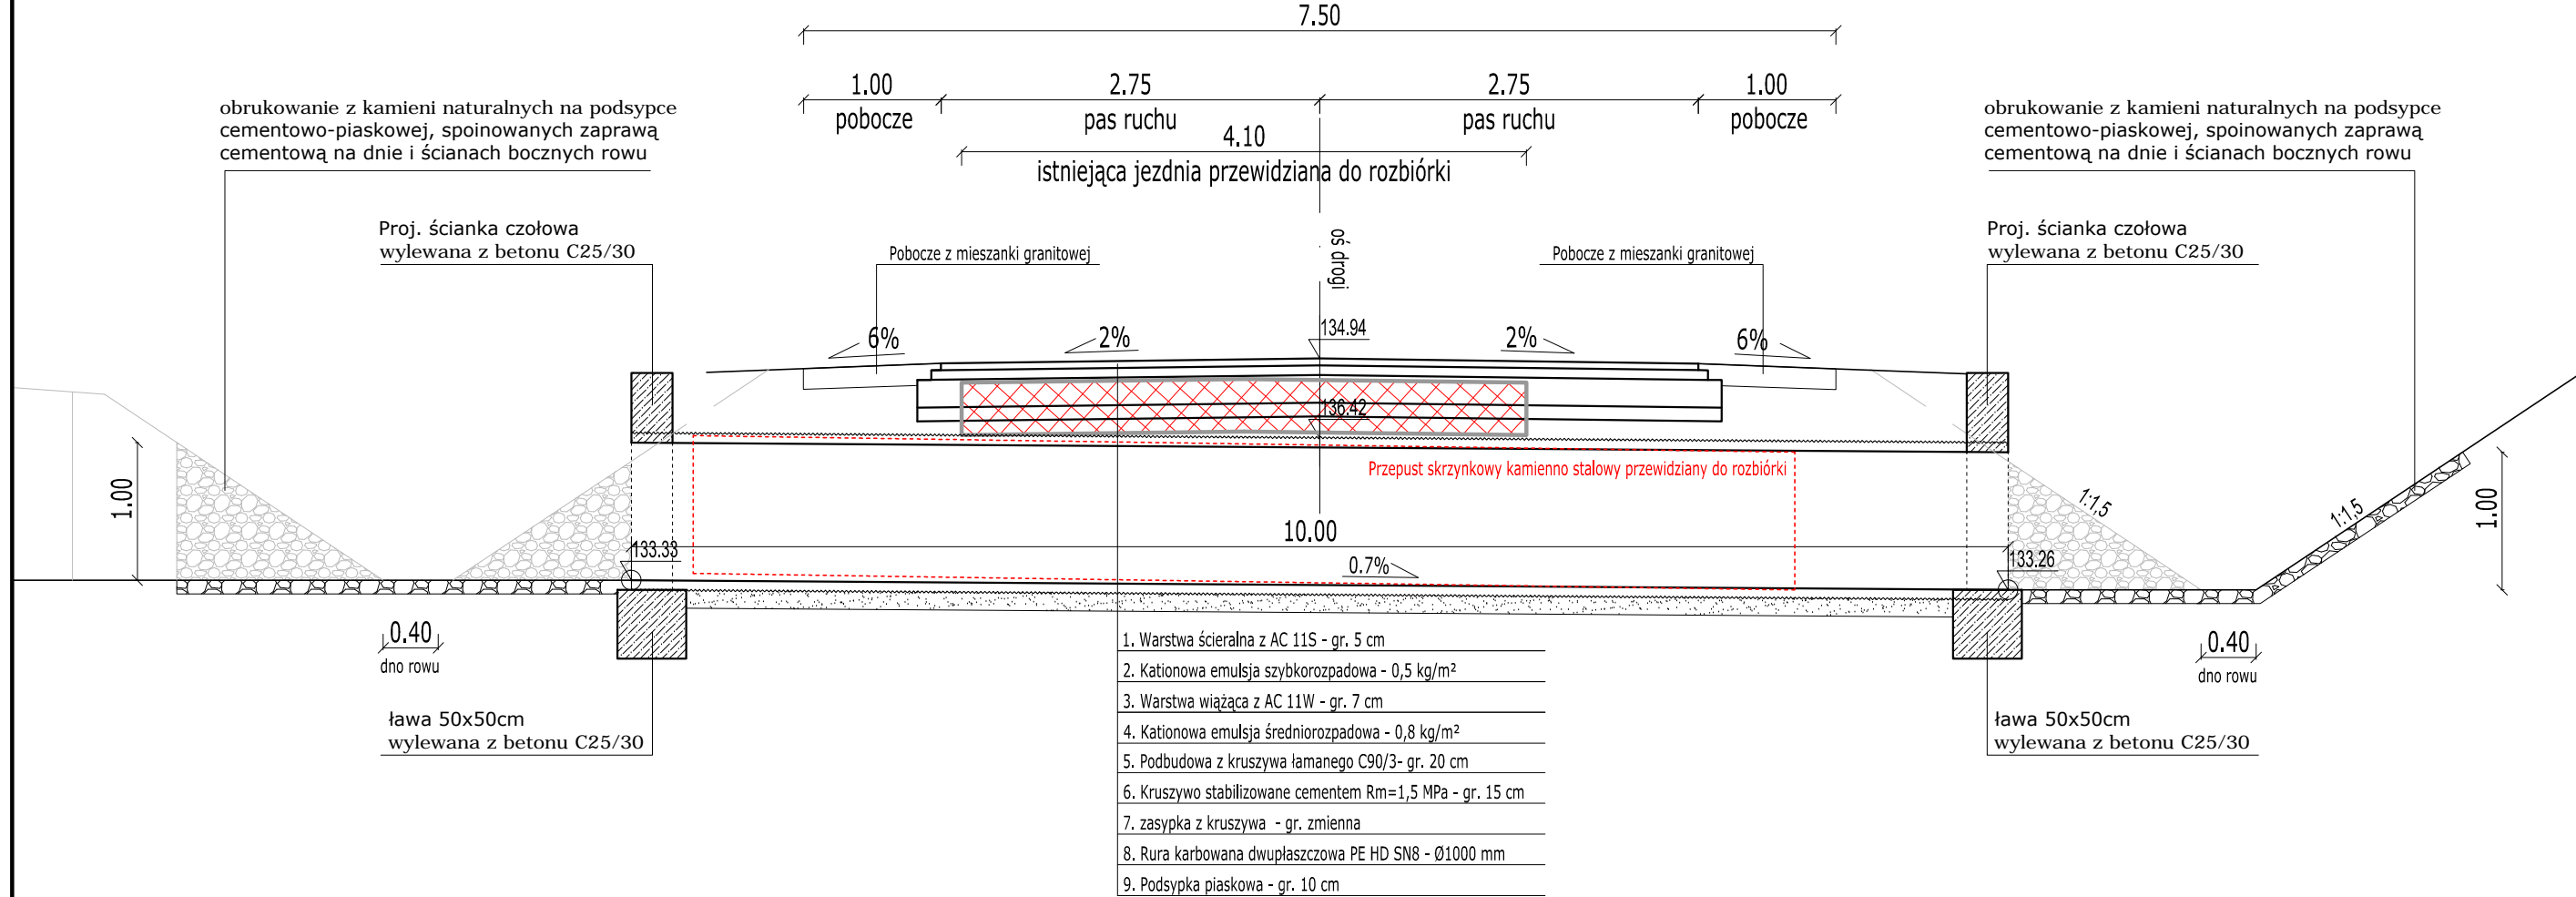

Przekrój w miejscu przepustu drogowego
jezdni o spadku daszkowym - km 1+271.64

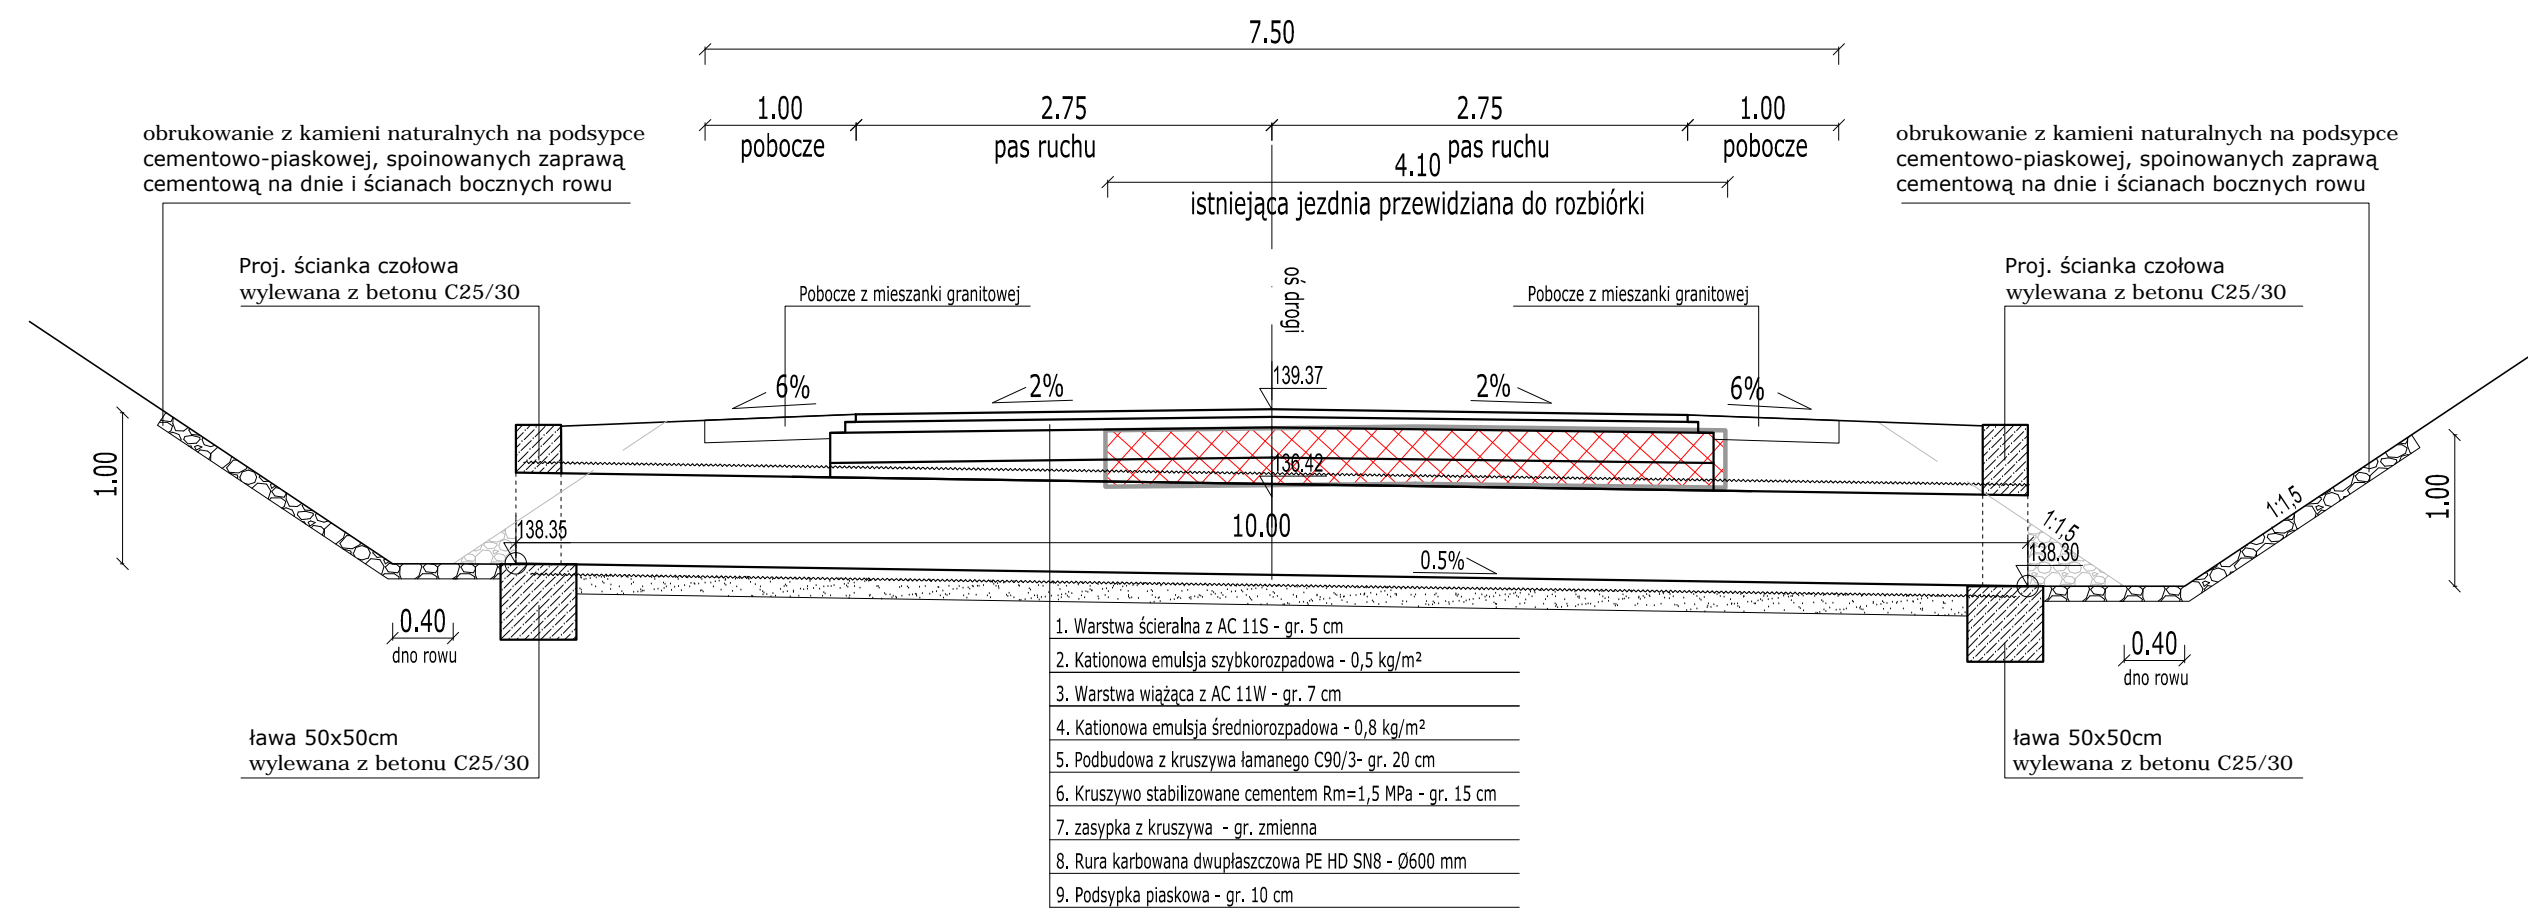

Legenda:

- kr - krawężnik betonowy
- op - opornik betonowy
- ob - obrzeże betonowe

POWIATOWY ZARZĄD DRÓG W OSTROWIE WIELKOPOLSKIM



Pracownia Projektowa Infrastruktury
Drogowej Marcin Kasalka
ul. Staroprzygodzka 25,
63-400 Ostrów Wielkopolski
tel. 607 335 657, 505 281 941

Numer projektu - 556

AutoCAD Civil 3D - 343-45382590, 390-65304897, 388-46619288

Projekt budowlany (wykonawczy)

Przebudowa drogi nr 5297
Górzno-Gutów na odc. dł. ok. 1200m

luty 2019r.

5.3

PRZEKROJE NORMALNE

SKALA 1:50

PROJEKTANT

mgr inż. Marcin Kasalka
WKP/0305/POOD/11

OPRACOWAŁ

mgr inż. Tomasz Dryjański