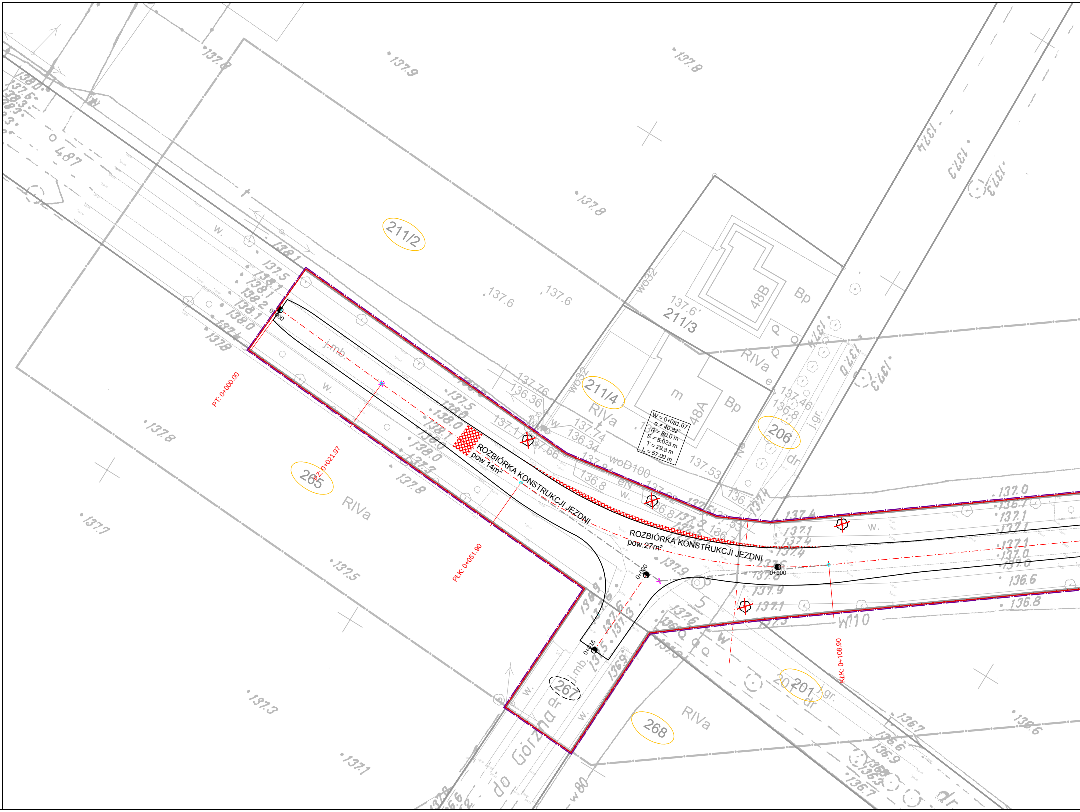
ROZBIÓRKA KONSTRUKCJI JEZDNI
pow. 14m²
ROZBIÓRKA KONSTRUKCJI JEZDNI
pow.27m²
W = 0+081.67
α = 40.82°
R = 80.0 m
S = 5.023 m
T = 29.8 m
L = 57.00 m
PT: 0+000.00
PZ: 0+021.97
PŁK: 0+051.90
KŁK: 0+108.90
0+000
0+000
0+016
0+100
211/2
211/3
211/4
206
265
267
268
201
48A
48B
Bp
RIVa
do Górzna
j.mb.
w.
wo32
woD100
W110
w80
j.gr.
dr

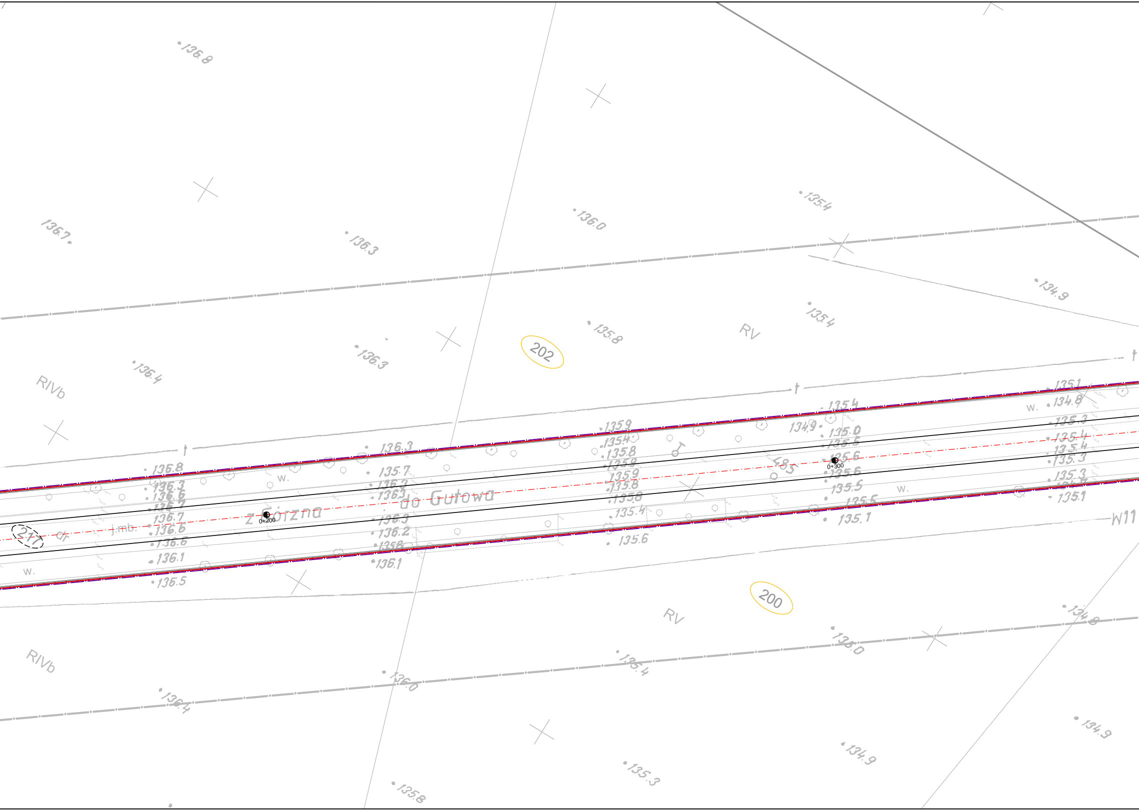

z Górzna do Gutowa
0+200
0+300
202
200
211
485
RV
RV
RIVb
RIVb
W11
w.
w.
w.
w.
j.mb.
dr
136.8
136.7
136.3
136.3
136.4
136.0
135.4
135.8
135.4
134.9
135.1
134.8
136.3
136.8
135.7
135.9
135.4
135.8
134.9
135.0
135.5
135.6
135.6
135.5
135.1
135.6
136.1
136.5
136.0
136.4
135.4
136.0
134.8
134.9
134.9
135.3
135.8

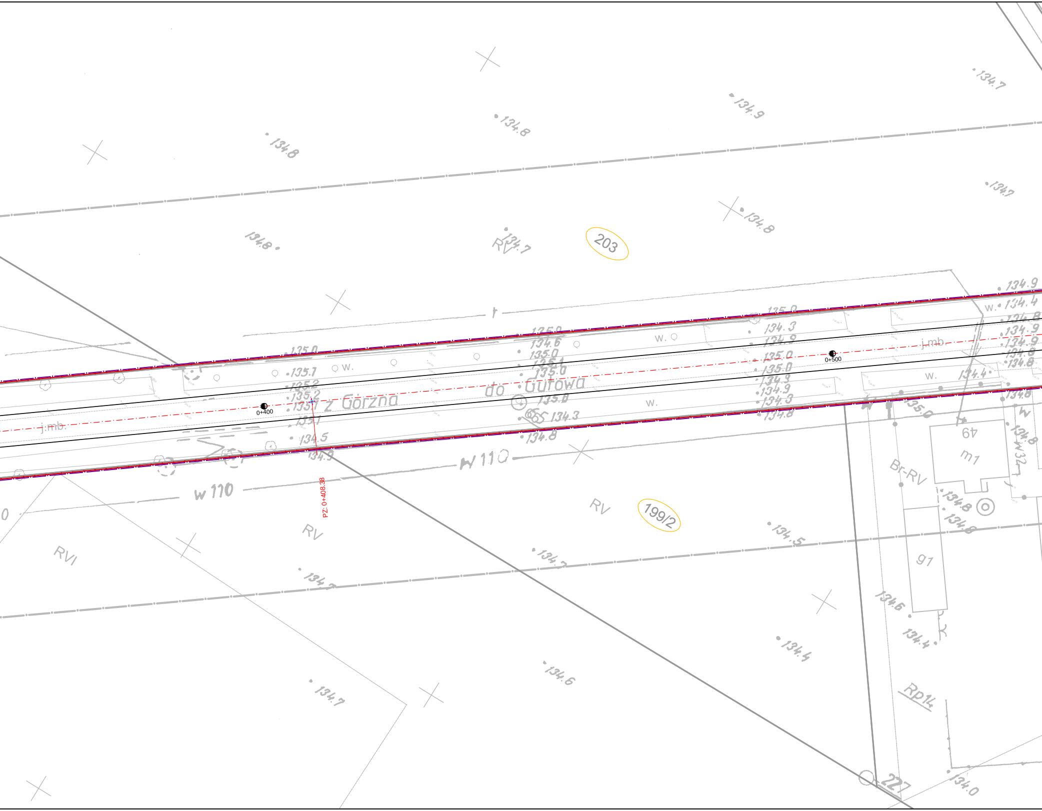

203
199/2
RV
RVI
Br-RV
z Górzna do Gutowa
0+400
0+500
PZ: 0+408.38
j.mb.
w.
w 110
W 110
64
m1
91
W32
Rp14
227
134.7
134.9
134.8
135.0
135.1
135.2
134.5
134.3
134.4
134.6
134.0

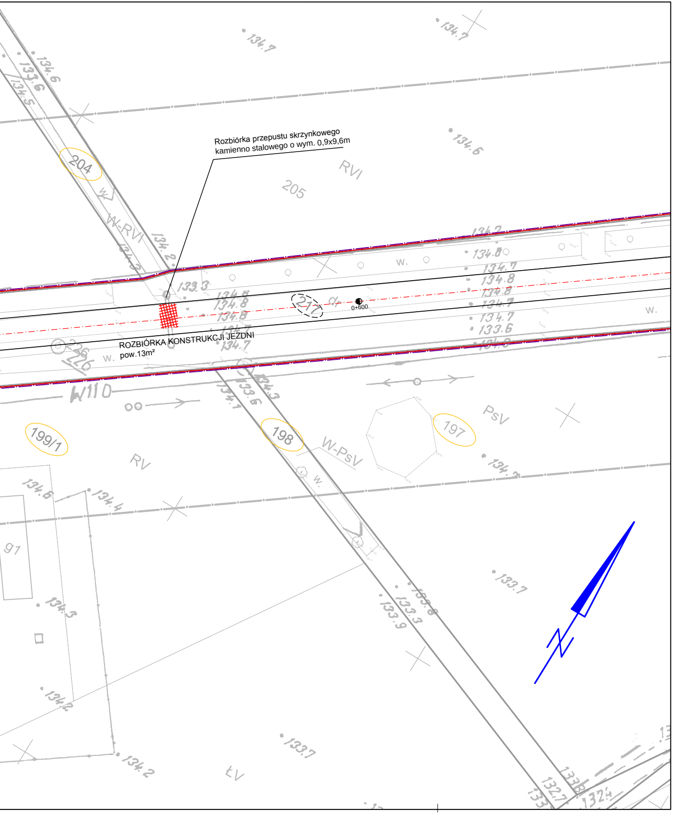
Rozbiórka przepustu skrzynkowego kamienno stalowego o wym. 0,9x9,6m

ROZBIÓRKA KONSTRUKCJI JEZDNI pow.13m²

134.7
134.7
134.6
133.6
134.5
134.6
204
205
RVI
W-RVI
w.
134.2
134.3
133.3
134.8
134.8
134.8
217
dr
0+600
134.2
134.8
134.7
134.8
134.8
134.7
134.7
133.6
134.3
134.7
w.
w.
226
226
W110
134.1
133.6
134.3
198
197
PsV
W-PsV
w.
199/1
RV
134.6
134.4
91
134.7
134.3
134.2
133.7
133.9
133.3
133.8
133.7
134.2
ŁV
1338
1327
1324

POWIATOWY ZARZĄD DRÓG W OSTROWIE WIELKOPOLSKIM

Pracownia Projektowa Infrastruktury
Drogowej Marcin Kasałka
ul. Staroprzygodzka 25,
63-400 Ostrów Wielkopolski
tel. 607 335 657, 505 281 941

Numer projektu - 556
AutoCAD Civil 3D - 343-45382590, 390-65304897, 388-46619288

Projekt budowlany (wykonawczy)

luty 2019r.

Przebudowa drogi nr 5297
Górzno-Gutów na odc. dł. ok. 1200m

7.1

PLAN ROZBIÓREK

SKALA 1: 500

PROJEKTANT
mgr inż. Marcin Kasałka
WKP/0305/POOD/11

OPRACOWAŁ
mgr inż. Tomasz Dryjański