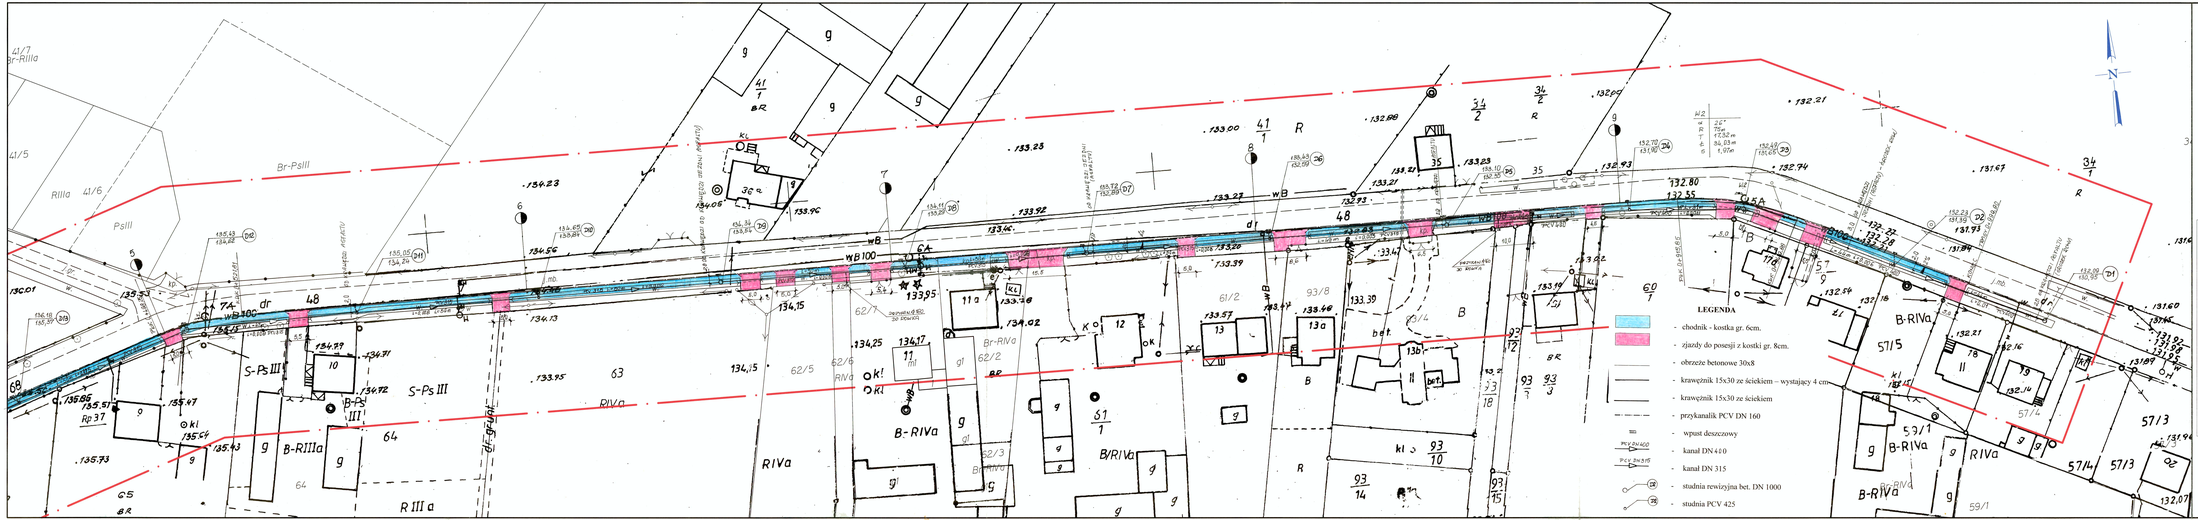

MAPA SYTUACYJNO-WYSOKOŚCIOWA
SKALA 1:500

Województwo: wielkopolskie
Powiat: ostrowski
Jednostka ewidencyjna: 301702_4, Gmina Nowe Skalmierzyce
Identyfikator, nazwa 301702_5, Gmina Nowe Skalmierzyce
Obręb ewidencyjny: 301702_4.0001 Nowe Skalmierzyce
Identyfikator, nazwa obrębu 301702_5.0015 Mączniki
Miejscowość: Mączniki gm. Nowe Skalmierzyce
Numer ewidencyjny zgłoszenia pracy geodezyjnej: GGO.6640.33.2017
Nazwa układu współrzędnych prostokątnych płaskich: "2000" strefa 6
Nazwa układu wysokości: "Kronsztad"
Sekcje: 6.162.212.1.4.2, 6.162.212.1.4.1, 6.162.212.1.3.2, 6.162.212.1.3.1
Obszar aktualizacji:

Informacje o służebnościach gruntowych mających wpływ na zagospodarowanie gruntów, zlokalizowanych w granicach projektowanej inwestycji: nie badano.

Ostrów Wielkopolski, dnia 21.03.2017r.

WYKONAWCA

Przebudowa drogi nr 5304P w m. Mączniki - chodnik z odwodnieniem na odc. dł. ok. 900 m		Rys. nr 2/2.
PLAN SYTUACYJNY		SKALA 1: 500
WYKONAŁ	mgr inż. Piotr Sasin	
PROJEKTANT	mgr inż. Zenobiusz Lewandowski	

GEODEZJA