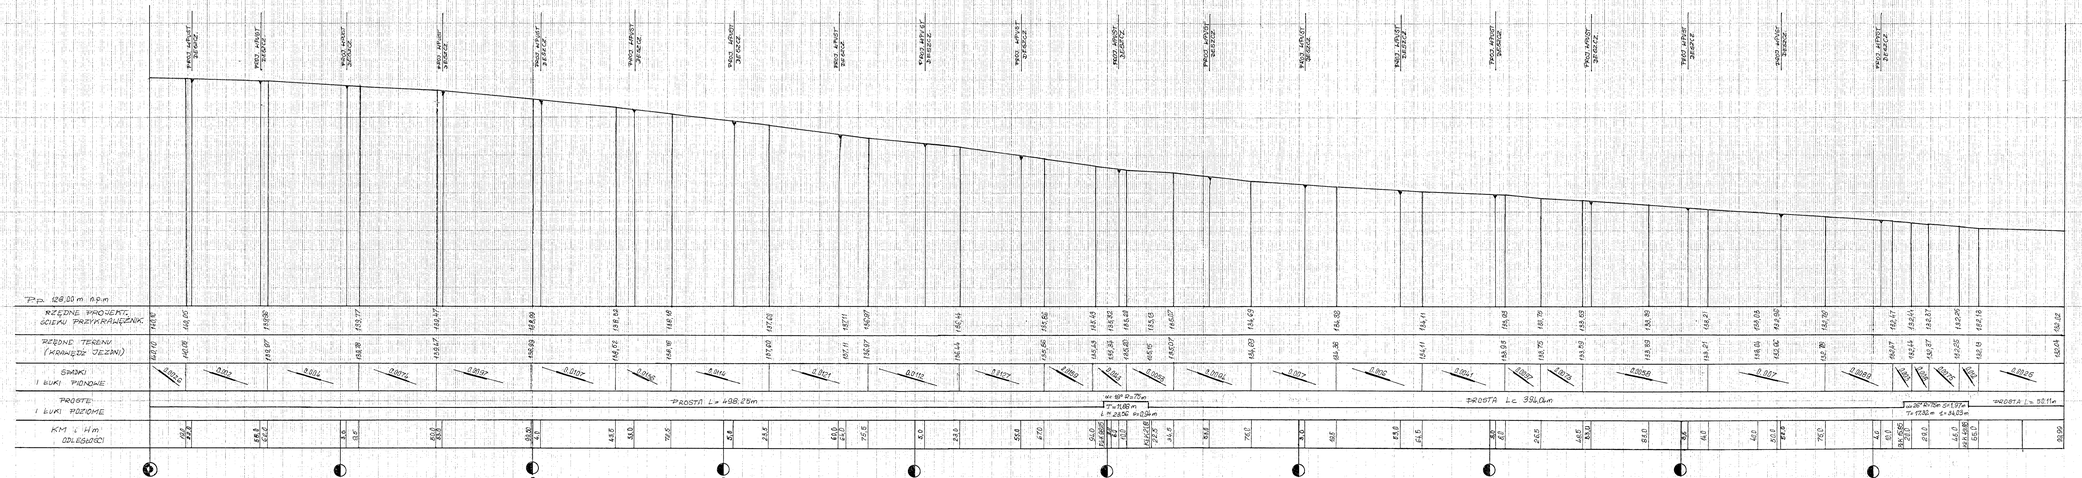

Przebudowa drogi nr 5304P w m. Mączniki - chodnik z odwodnieniem na odc. dł. ok. 900 m		Rys. nr 6.
PROFIL PODŁUŻNY CHODNIKA		SKALA 1: 100/1000
WYKONAŁ	mgr inż. Piotr Sasin	SYSTEM PROJEKTANTA mgr inż. Piotr Sasin upr. bud. nr [illegible]
PROJEKTANT	mgr inż. Zenobiusz Lewandowski	