


Studnia rewizyjna betonowa DN1000
z płytą przykrywową DN1000/625

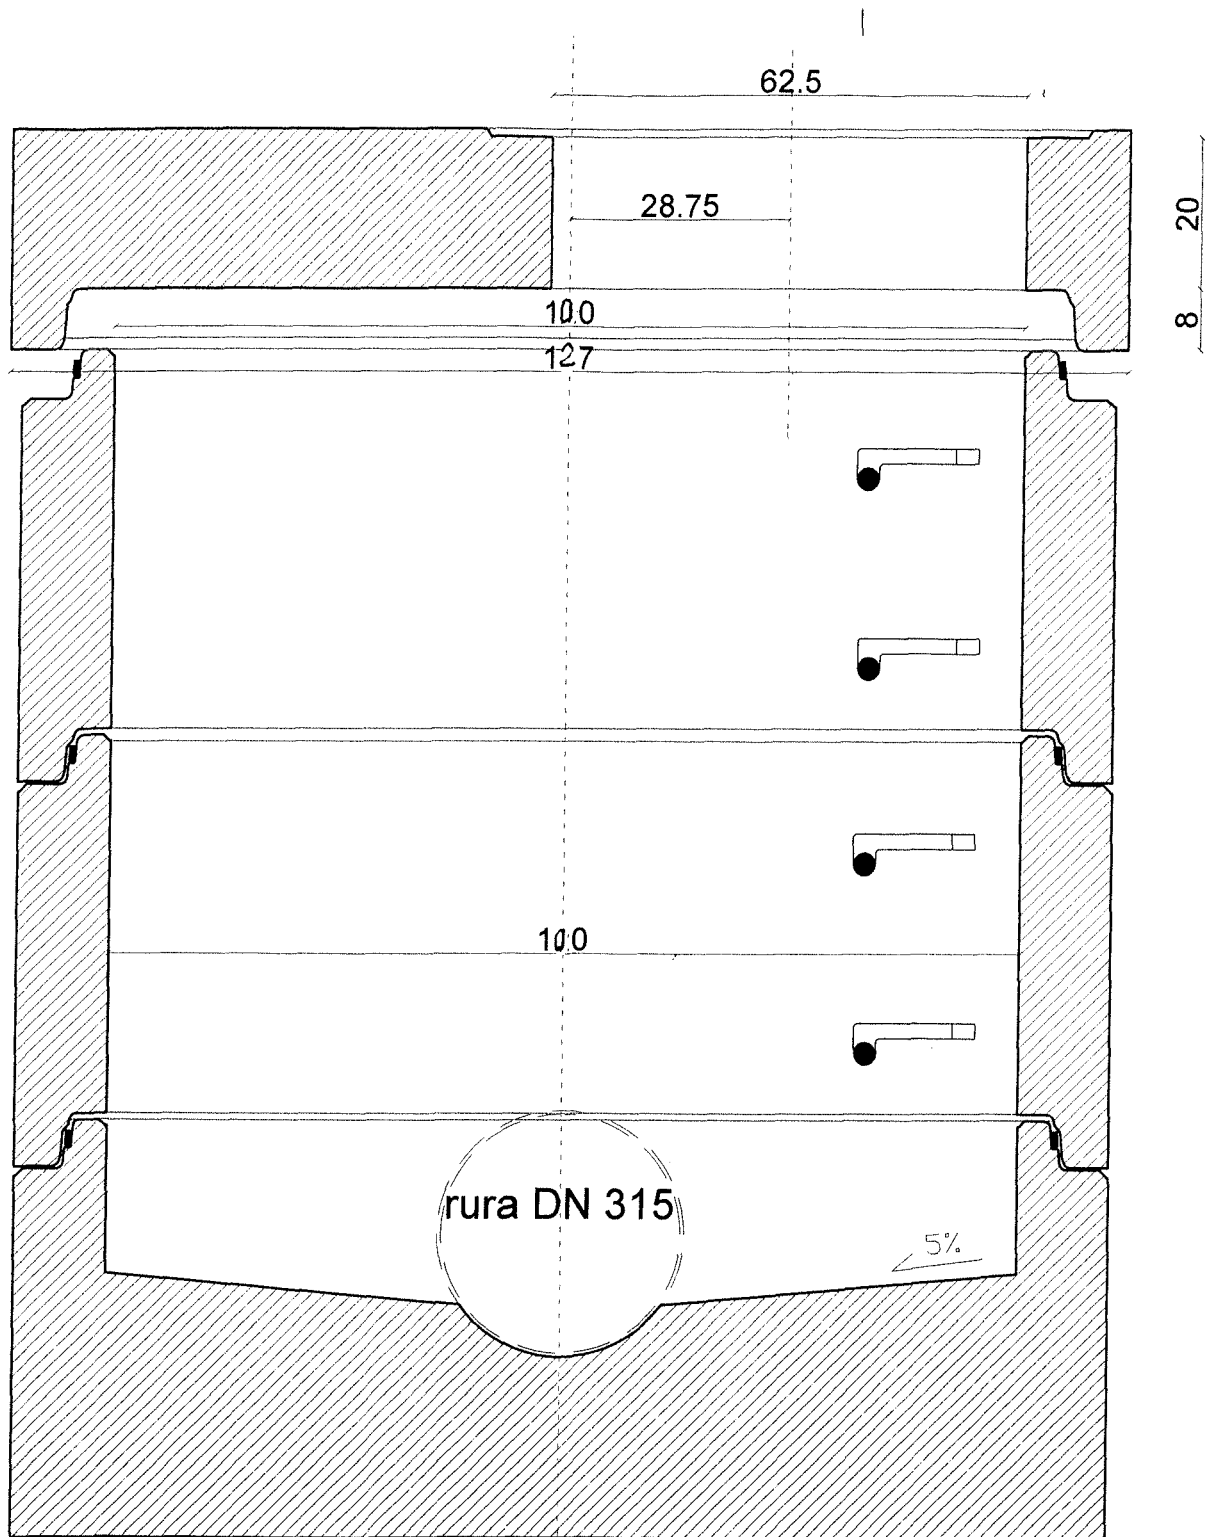

Przebudowa drogi nr 5304P w m. Mączniki - chodnik z odwodnieniem na odc. dł. ok. 900 m		Rys. nr 7.
STUDNIA BET. 1000		
WYKONAŁ	mgr inż. Piotr Sasin	ASYSTENT PROJEKTANTA mgr inż. Piotr Sasin upr. bud. nr WKP/0239/0W00/04
PROJEKTANT	mgr inż. Zenobiusz Lewandowski	