


Wpust ściekowy, uliczny, kołnierzowy kl. D400

Studnia deszczowa, betonowa DN 500 z osadnikiem

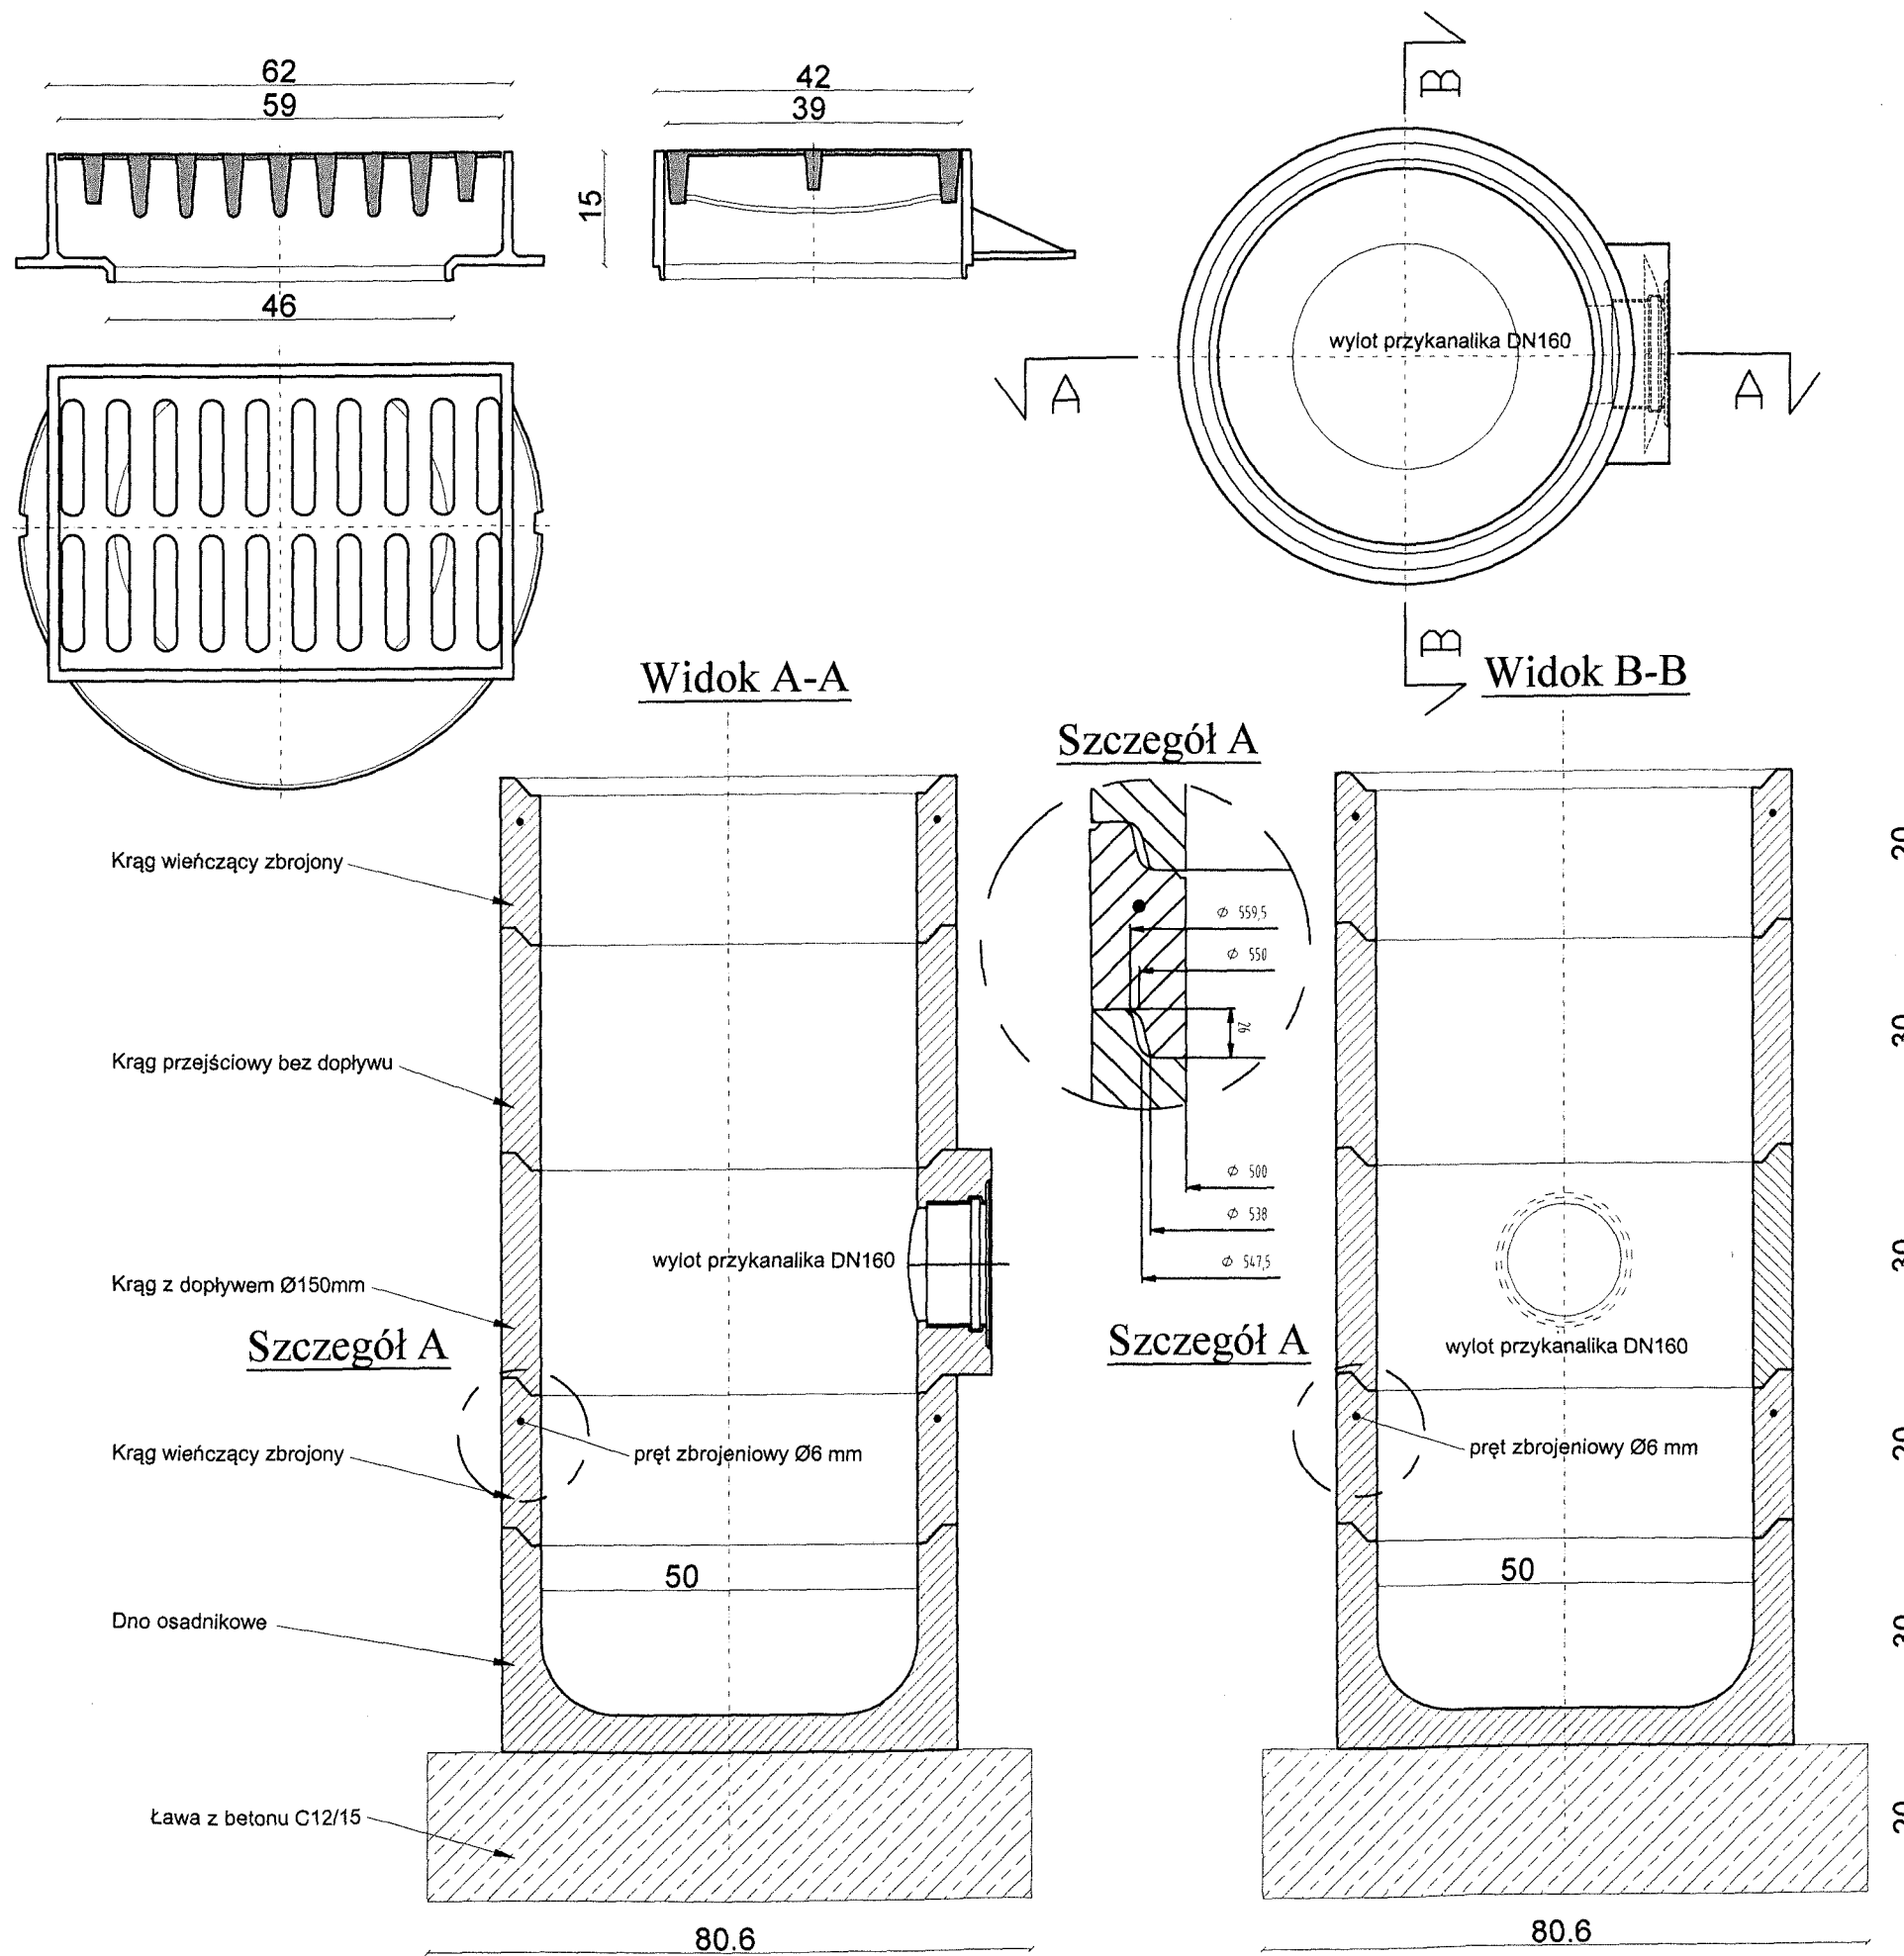

Przebudowa drogi nr 5304P w m. Mączniki - chodnik z odwodnieniem na odc. dł. ok. 900 m	Rys. nr 9.	 mgr inż. Piotr Sasin upr. bud. nr WKB.0230/144/F
	WYKONAŁ	
PROJEKTANT	mgr inż. Zenobiusz Lewandowski	