


- LEGENDA**
- jezdnia bitumiczna
  - istniejąca krawędź jezdni
  - istniejący krawężnik 15x30
  - projektowany ściek przykrawężnikowy
  - projektowany krawężnik 15x22 ze ściekiem przykrawężnikowym
  - istniejący wpust deszczowy
  - projektowany wpust deszczowy
  - przykanalik PCV 160 sN-12
  - przykanalik PP 200; 250; 315
  - studnia rewizyjna

**MAPA SYTUACYJNO - WYSOKOŚCIOWA**  
SKALA 1:500

Województwo: wielkopolskie  
Powiat: ostrowski  
Jednostka ewidencyjna: 301703\_5, Odolanów - obszar wiejski  
Identyfikator, nazwa: -

Obszar ewidencyjny: 301703\_5,001, Tarchały Wielkie  
Identyfikator, nazwa: -

Oznaczenie kancelaryjne zgłoszenia pracy geodezyjnej: GGO.6640.4783.2017  
Numer księgi robót wykonawcy: 329g/2017  
Nazwa układu współrzędnych prostokątnych ptaskich: "2000" strefa 6  
Nazwa układu wysokości: "Kronsztad"  
Siatka krzyży w układzie "2000" strefa 6: +  
Sektoria: 6.163.19.02.3  
Obszar aktualizacji: -  
Ostrów Wielkopolski, dnia: 6 grudnia 2017r.

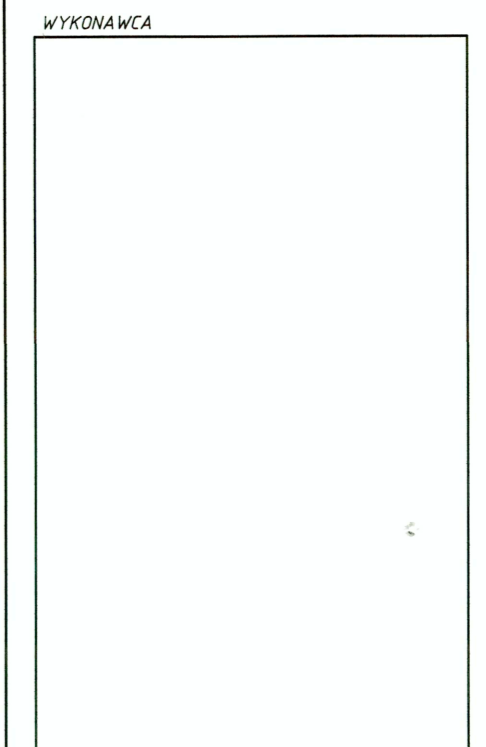

Arkuszy mapy 2/2

 <b>POWIATOWY ZARZĄD DRÓG</b> ul. Starozagrodzka 25 63-400 Ostrów Wielkopolski tel. 607 335 657, 505 281 941 AutCAD Civil 3D - 303-4030290, 300-6200497, 304-46610299	
Pracownia Projektowa Infrastruktury Drogowej Marcin Kasalka ul. Starozagrodzka 25 63-400 Ostrów Wielkopolski tel. 607 335 657, 505 281 941	
Projekt budowlany (wykonawczy)	Przebudowa drogi nr 5327P w m. Tarchały Wielkie na odc. dl. ok. 950m 2.1
PLAN SYTUACYJNY	1:500
PROJEKTANT mgr inż. Marcin Kasalka WKP0305POOD11	grudzień 2017r.