


MAPA SYTUACYJNO - WYSOKOŚCIOWA
SKALA 1:500

Województwo: wielkopolskie
Powiat: ostrowski
Jednostka ewidencyjna: 301703_5, Odolanów - obszar wiejski
(identyfikator, nazwa)
Obręb ewidencyjny: 301703_5.0011, Tarchaty Wielkie
(identyfikator, nazwa obrębu)
Oznaczenie kancelaryjne zgłoszenia pracy geodezyjnej: GGO.6640.4783.2017
Numer księgi robót wykonawcy: 329g/2017
Nazwa układu współrzędnych prostokątnych płaskich: "2000" strefa 6
Nazwa układu wysokości: "Kronsztad"
Siatka krzyży w układzie "2000" strefa 6: +
Seksja: 6.163.19.02.3
Obszar aktualizacji:
Ostrów Wielkopolski, dnia: 6 grudnia 2017r.

WYKONAWCA

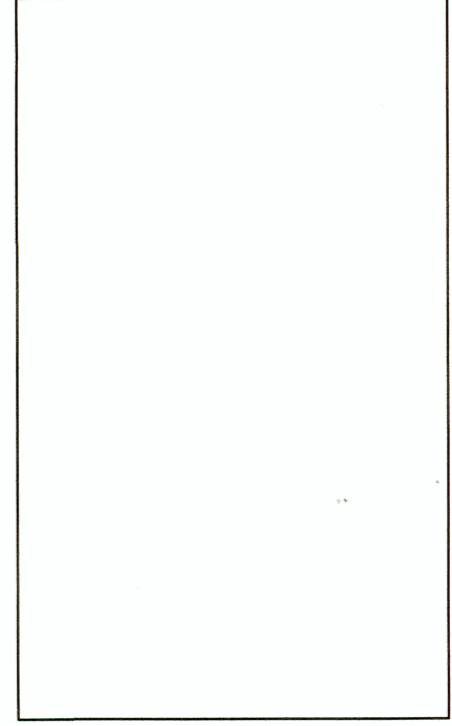

Arkusz mapy 1/2

| | |
|---|-----------------|
| POWIATOWY ZARZĄD DRÓG W OSTROWIE WIELKOPOLSKIM | |
| Pracownia Projektowa Infrastruktury Drogowej Marcin Kasalka ul. Staroprzygodzka 25, 63-400 Ostrow Wielkopolski tel. 607 335 657, 505 281 941 AutoCAD Civil 3D - 345-45382590, 390-65304897, 388-46619288 | |
| Projekt budowlany (wykonawczy) | grudzień 2017r. |
| Przebudowa drogi nr 5327P w m. Tarchaty Wielkie na odc. dl. ok. 950m | |
| PLAN SYTUACYJNY | |
| PROJEKTANT mgr inż. Marcin Kasalka WKP:0305/PODI/11 | 2.2 1:500 |