


**UWAGA!!!**  
 Wszystkie prace w obrębie istn. linii  
 wykonywać zgodnie z pismem:  
 EOP-4MMD-002204-2018LS

**MAPA SYTUACYJNO - WYSOKOŚCIOWA**  
 SKALA 1:500

Województwo: wielkopolskie  
 Powiat: ostrowski  
 Jednostka ewidencyjna: 301704\_2, Ostrow Wielkopolski - obszar wiejski  
 (identyfikator, nazwa)

Obreń ewidencyjny: 301704\_2.0010, Nowe Kamienie  
 (identyfikator, nazwa obreń)

Oznaczenie kancelaryjne zgłoszenia pracy geodezyjnej: GGO.6640.4099.2018  
 Numer księgi robót wykonawcy: 324g/2018  
 Nazwa układu współrzędnych prostokątnych płaskich: "2000" strefa 6  
 Nazwa układu wysokości: "Kronsztad"  
 Siatka krzyży w układzie "2000" strefa 6: +  
 Obszar aktualizacji:  
 Ostrow Wielkopolski, dnia: 22 października 2018r.

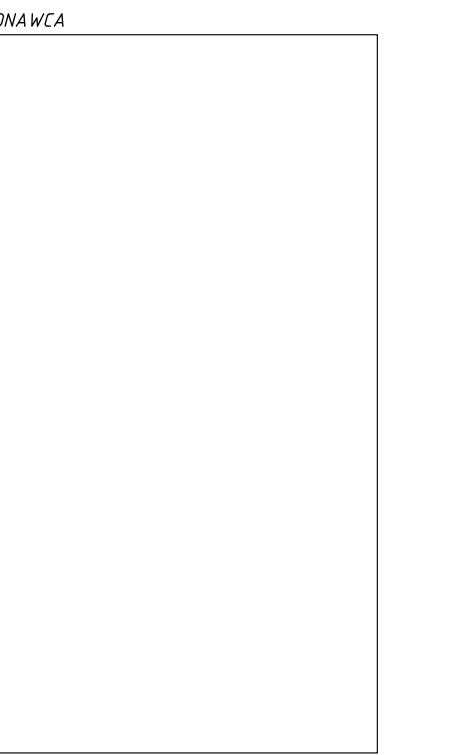

- Legenda:**
- jezdnia bitumiczna - remont
  - jezdnia bitumiczna - poszerzenie
  - chodnik betonowa kostka brukowa szara
  - zjazd betonowa kostka brukowa czerwona
  - pobocze utwardzone

- krawężnik betonowy 15x30 cm
- krawężnik betonowy najazdowy 15x22 cm  
wysunięty +4 cm w obębie zjazdów  
wysunięty +1 cm w obębie przejścia dla pieszych
- opornik betonowy 12x25 cm
- obręże betonowe 8x30 cm
- ściek przykrawężnikowy szer. 30 cm i 50 cm

- skarpa nasypu
- rura drenarska PVC średnicy DN250
- linia podziałów działek

	Pracownia Projektowa Infrastruktury Drogowej Marcin Kasalka ul. Staroprzegódzka 25, 63-400 Ostrow Wielkopolski tel. 607 335 657, 505 281 941	
	Numer projektu: 555	AutoCAD Civil 3D - 343-45382590, 390-65304897, 388-46619288
Projekt budowlany (wykonawczy)	Przebudowa drogi nr 5320P w m. Nowe Kamienie na odc. dl. ok. 500m	
	październik 2018r.	
<b>PLAN SYTUACYJNY</b>		<b>2.0</b>
SKALA 1:500		
PROJEKTANT	mgr inż. Marcin Kasalka WKPI/0305/POOD/11	
OPRACOWAL	inż. Rafal Bober	

