Przekrój A-A
jezdnia o szer. 5,5 m z prawostronnym chodnikiem

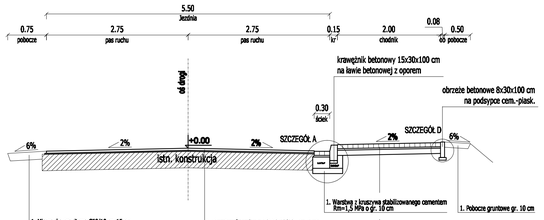

Przekrój C-C
jezdnia o szer. 5,5 m ze zjazdem po prawej i lewej stronie

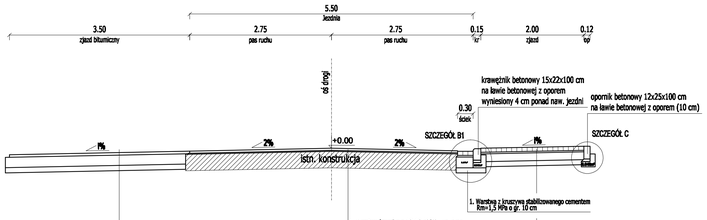

Przekrój E-E
jezdnia o szer. 6,0 m w miejscu przejścia dla pieszych

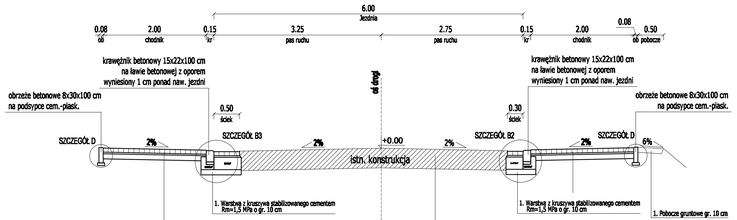

Przekrój B-B
jezdnia o szer. 5,5 m z poszerzeniem po prawej i prawostronnym chodnikiem

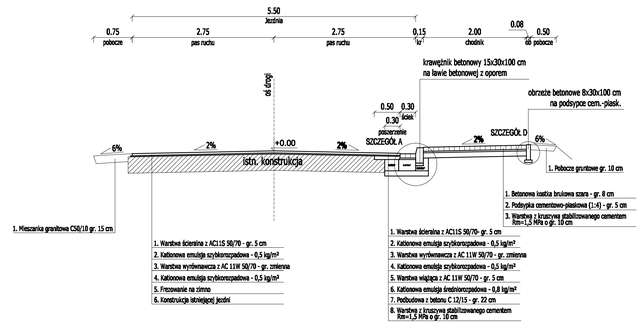

Przekrój D-D
jezdnia o szer. 6,0 m z obustronnym chodnikiem

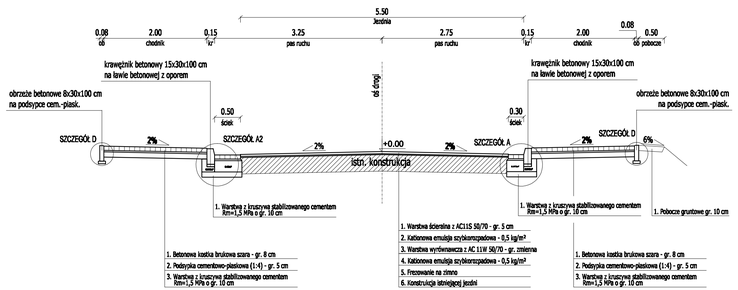

Legenda:

krz - krawężnik betonowy
op - opornik betonowy

ZD BANDA LLO - ARCOWNIA Wielkopolski
ul. Starodworcowa 2
63-400 Ostrów Wlkp.
ZD Banda@poi.ostrow.pl

POWIATOWY ZARZĄD DRÓG
W OSTROWIE WIELKOPOLSKIM

2001

Pracownia Projektowa Infrastruktury
Drogowej Marcin Kasaika
ul. Staroprzygodzka 25,
63-400 Ostrów Wielkopolski
tel. 607 335 657, 505 281 941

Numer projektu - 555 | AutoCAD Civil 3D - 343-45302590, 300-60304807, 388-49619288

Projekt budowlany (wykonawczy)

Rozbudowa drogi nr 5320P
w m. Nowe Kamienice
na odc. dł. ok. 500m

PRZEKROJE NORMALNE

PROJEKTANT: mgr inż. Marcin Kasaika WKP/0305/POOD/11

OPRACOWAŁ: inż. Rafał Bober

październik 2018r.

5.0

SKALA 1:50