


Początek opracowania

Koniec opracowania

droga gminna

p.p.= 135,00 m n.p.m.

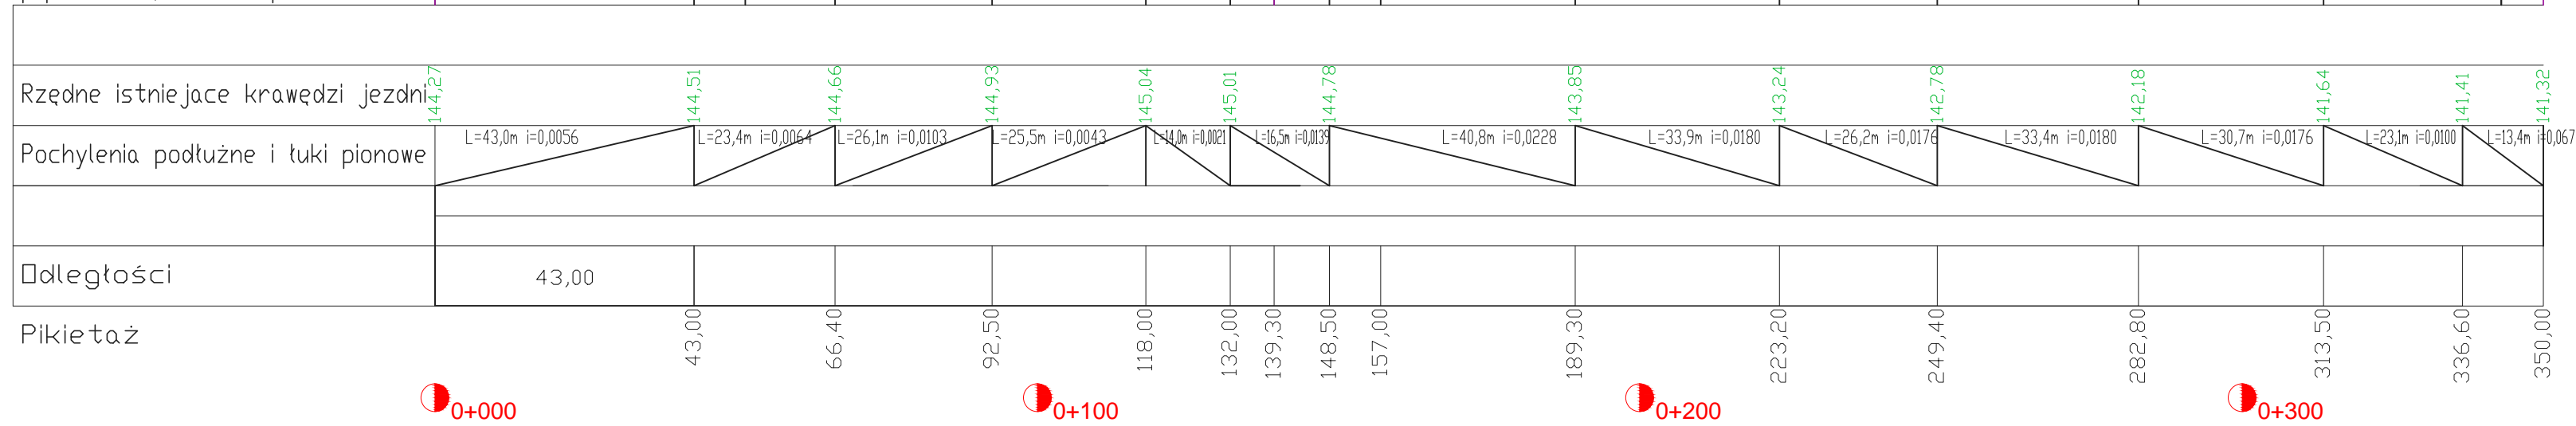

istniejąca niweleta terenu (krawędź jezdni)

INWESTOR	<b>Powiatowy Zarząd Dróg w Ostrowie Wielkopolskim</b>
JEDNOSTKA PROJEKTOWA	 <b>PRACOWNIA PROJEKTOWA INFRASTRUKTURY DROGOWEJ MARCIN KASAŁKA</b>

Projekt budowlany	Przebudowa drogi nr 5287P y "o kłueqy q ekUwkuCy - chodnik	październik 2017r
	SKALA 1:100/1000	<b>3.</b>
OPRACOWAŁ	WKP/0046/OWOK/03	