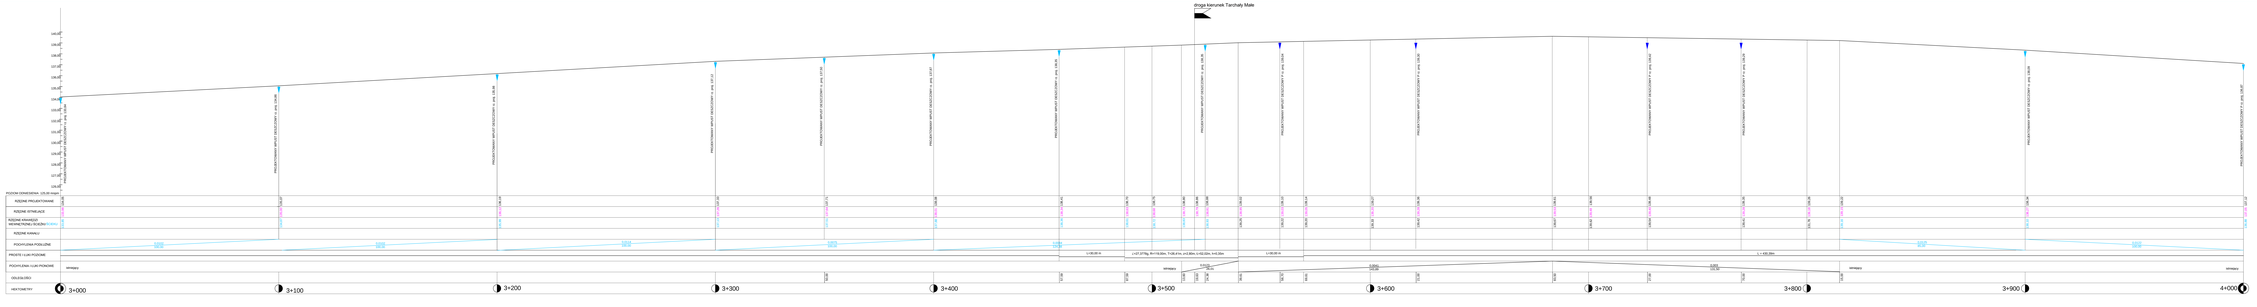
droga Koruszek Tarchały Małe
PROJEKTOWANA WPUST DRÓŻDŻOWY o poj. 0,75 m³