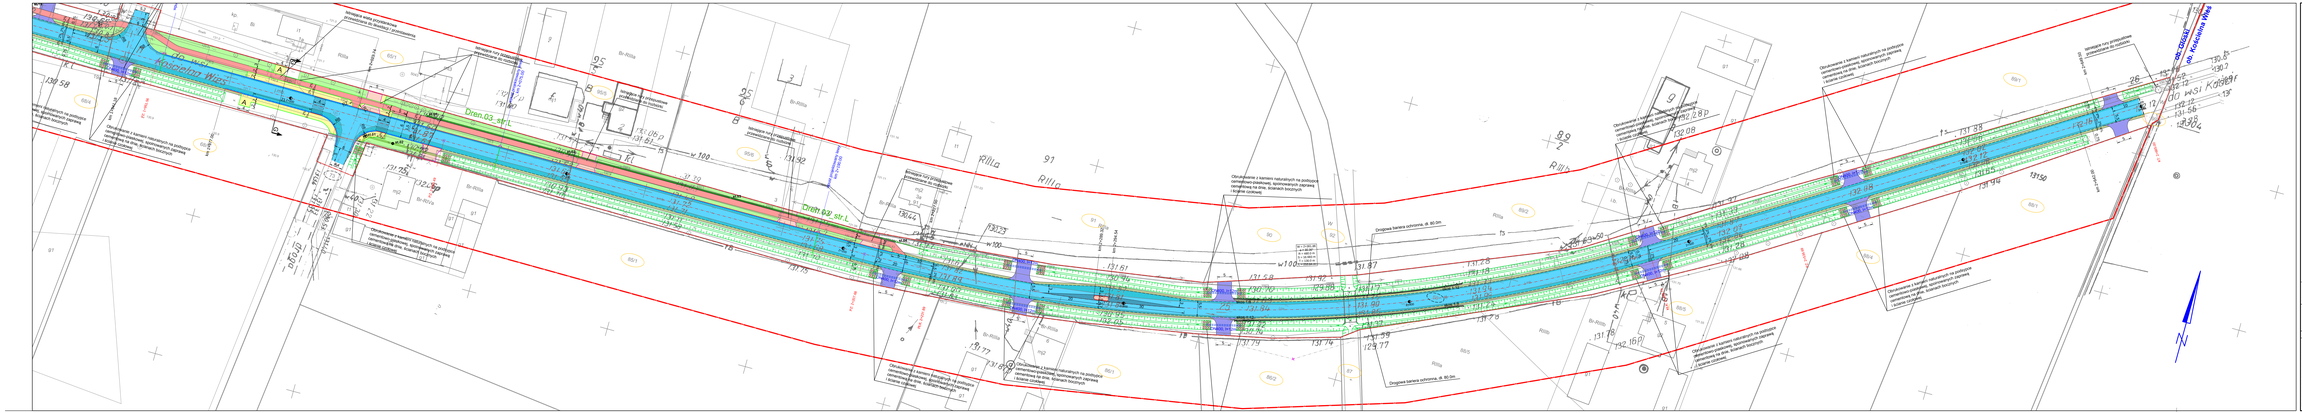
Drain.03_str.L
Drain.02_str.L
Drain.01_str.L
Rów
Droga
Droga
Droga