PROFIL: od Kotowiecko-Gdaski
Poziom Porównawczy: 120.00 m n.p.m.

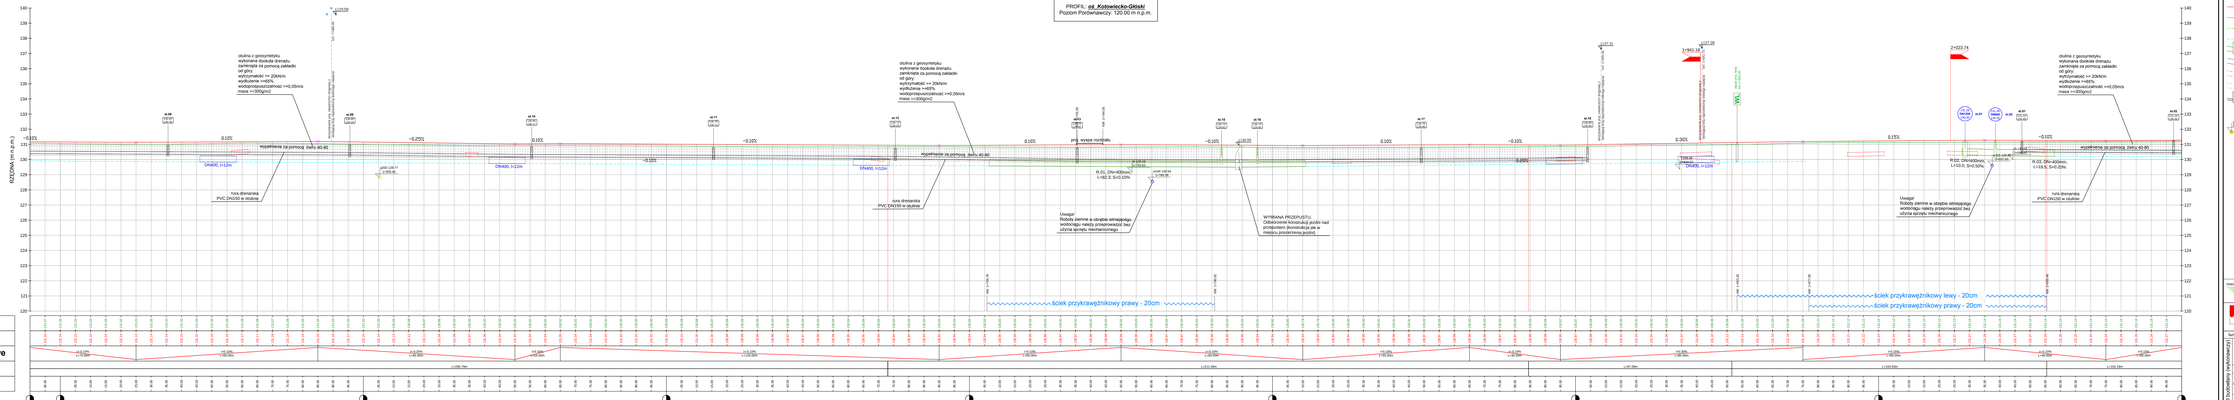
RZĘDNA (m n.p.m.)
Rzędne terenu
Projektowana niweleta
Pochylenia i łuki pionowe
Proste i łuki poziome
Kilometraż
wypełnienie za pomocą żwiru 40-80
rura drenarska PVC DN150 w otulinie
DN400, i=12m
DN400, i=12m
DN400, i=12m