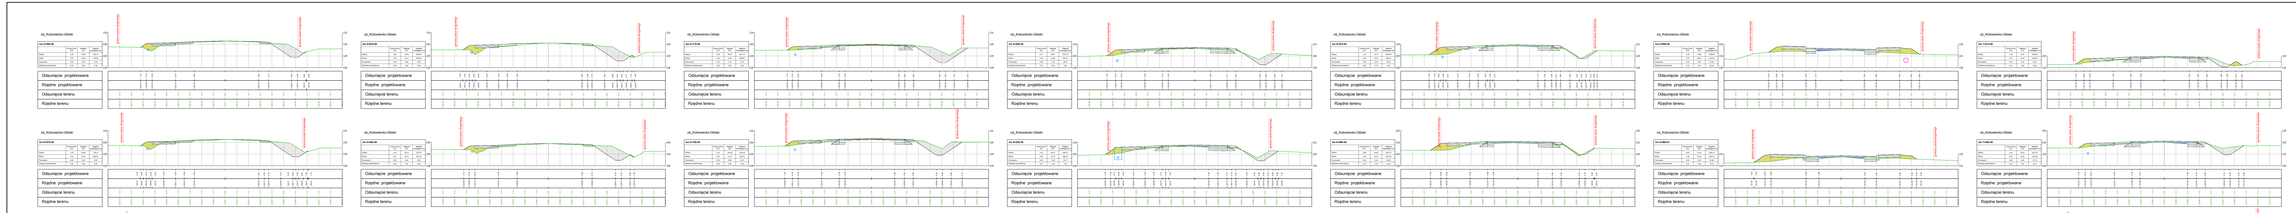

Legenda:

- konstrukcja projektowanej drogi
- istniejący skraj / nawierzchnia istniejącej drogi
- wykop
- nasyp
- warstwa wyrównawcza
- fezowanie / likwidacja starej konstrukcji

Pracownia Projektowa Infrastruktury
Andrzej Stankiewicz Sp. z o.o.
ul. Starzyńskiego 25,
83-400 Człuchów Wielkopolski
tel. 58 675 12 00, fax 58 675 12 01

Numer zlecenia:	NA/2017-07-35 - PI-I/-00/2016, 38/-00/2017, 28/-00/1/2018		
Przebudowa drogi nr 5297P Kołowecko-Orłów na odc. dł. ok. 2700m		Arkusz: 2/10	4.2
PROFILE/KSIĘGI	mgr inż. Marcin Kasiaba WKP/0/0/0/PI/2/2/1/1		
SPRAWDZIŁ	mgr inż. Tomasz Drygalski		

Pracownia Projektowa Infrastruktury Andrzej Stankiewicz Sp. z o.o.