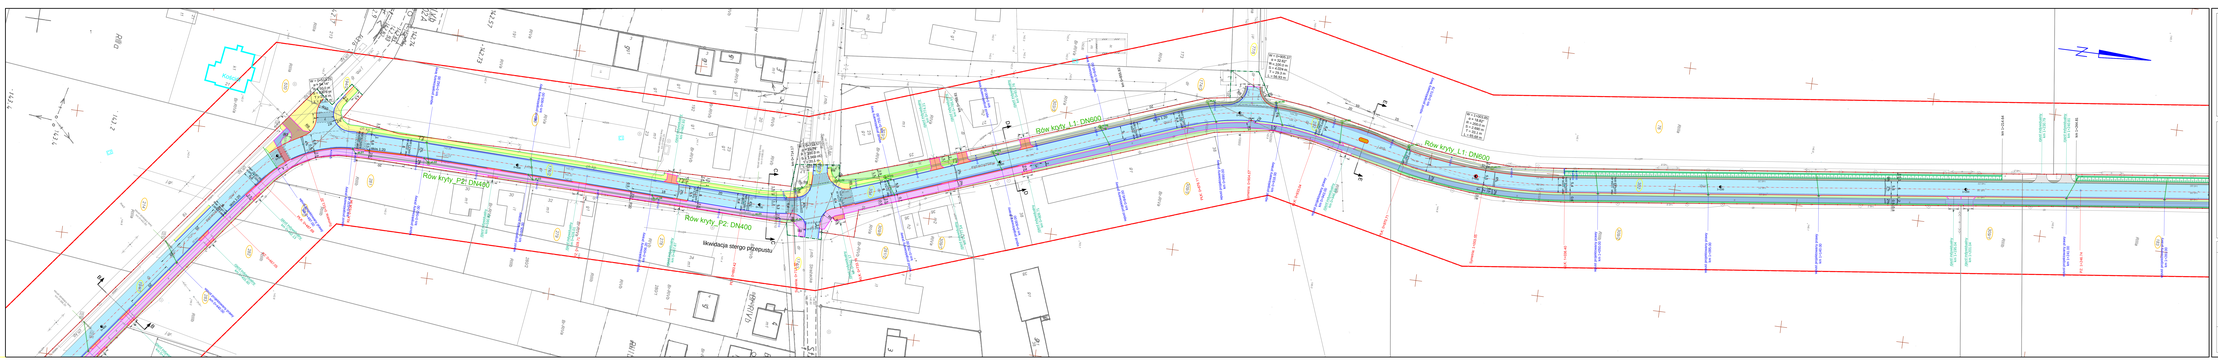
Rów kryty_P2: DN400
Rów kryty_P2: DN400
Rów kryty_L1: DN500
Rów kryty_L1: DN500
likwidacja starego przepustu
Rów kryty_L1: DN500
Rów kryty_L1: DN500
Rów kryty_L1: DN500