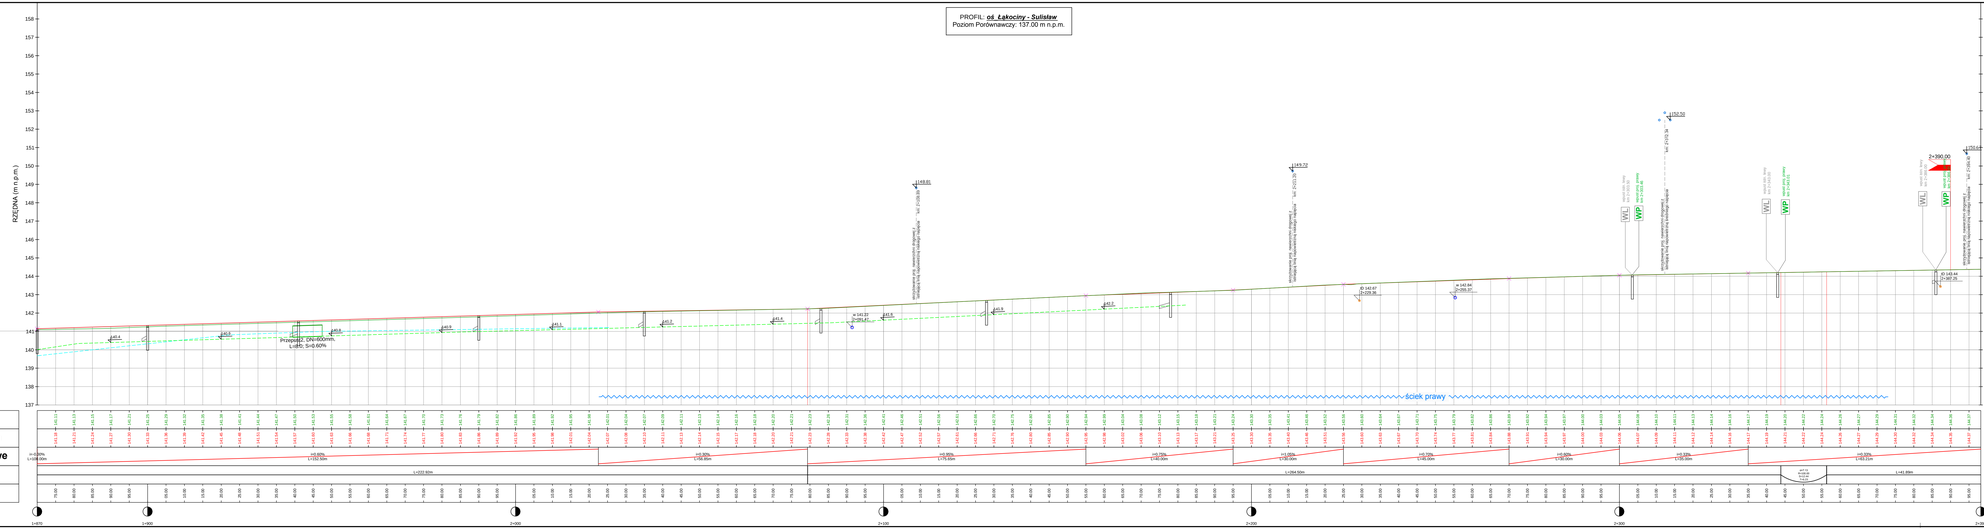

Legenda:

- projektowana niweleta drogi
- teren istniejący
- niweleta dna rowu przydrożnego
- niweleta dna drenażu PVC DN150
- opis proj. studni rowu krytego / proj. rura i studnia rowu krytego
- opis projektowanego rowu krytego
- istn. infrastruktura - przecięcia z osią sieci
- opis projektowanego wpustu deszczowego kilometracja przy etykiecie odnosi się do linii trasowania drogi
- opis istniejącego wpustu deszczowego kilometracja przy etykiecie odnosi się do linii trasowania drogi
- proj. wpust deszczowy z osadnikiem 50cm i przykanalikiem Ø 160

	Powiatowy Zarząd Dróg ul. Staszica 1 63-400 Ostrów Wielkopolski
	PPID Kasałka ul. Starorzyzydzka 25, 63-400 Ostrów Wielkopolski
Tytuł projektu - DZ	AutoCAD Civil 3D - 343-4038290, 390-8500487, 388-4661928
Przebudowa drogi nr 4332P Łąkociny - Jankówek Zalesiny na odcinku Łąkociny - Sulisław	luty 2019r.
PROFIL PODŁUŻNY	SKALA 1: 200 / 2000
PROJEKTANT: mgr inż. Marcin Kasałka WKP/0035/POOD/13	
OPRACOWAŁ: mgr inż. Tomasz Dryjański	

Projekt budowlany (wykonawczy)

3.4