
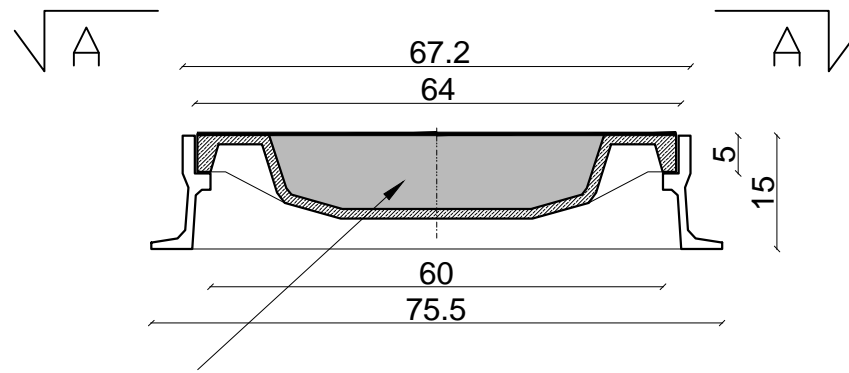


Widok A-A



Właz kanałowy, okrągły, żeliwny kl. D400 z pokrywą wypełnioną betonem

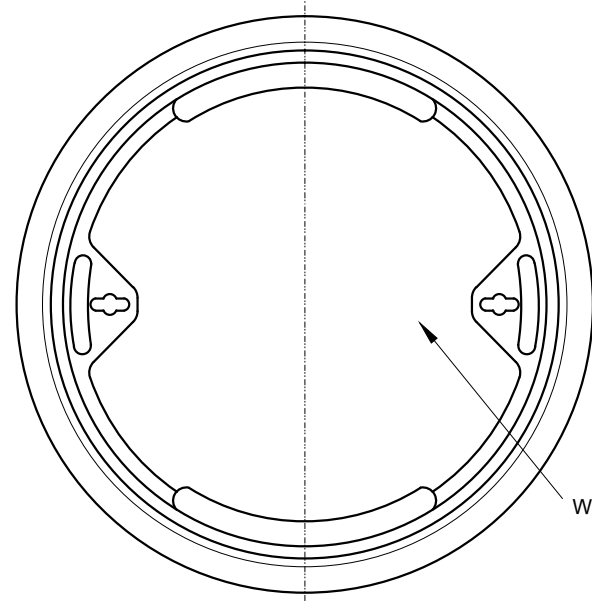

Wypełnienie betonowe

Studnia rewizyjna betonowa DN1200 z płytą przykrywową DN1200/625

Studnia inspekcyjna Ø600 z rurą teleskopową i włazem rewizyjnym

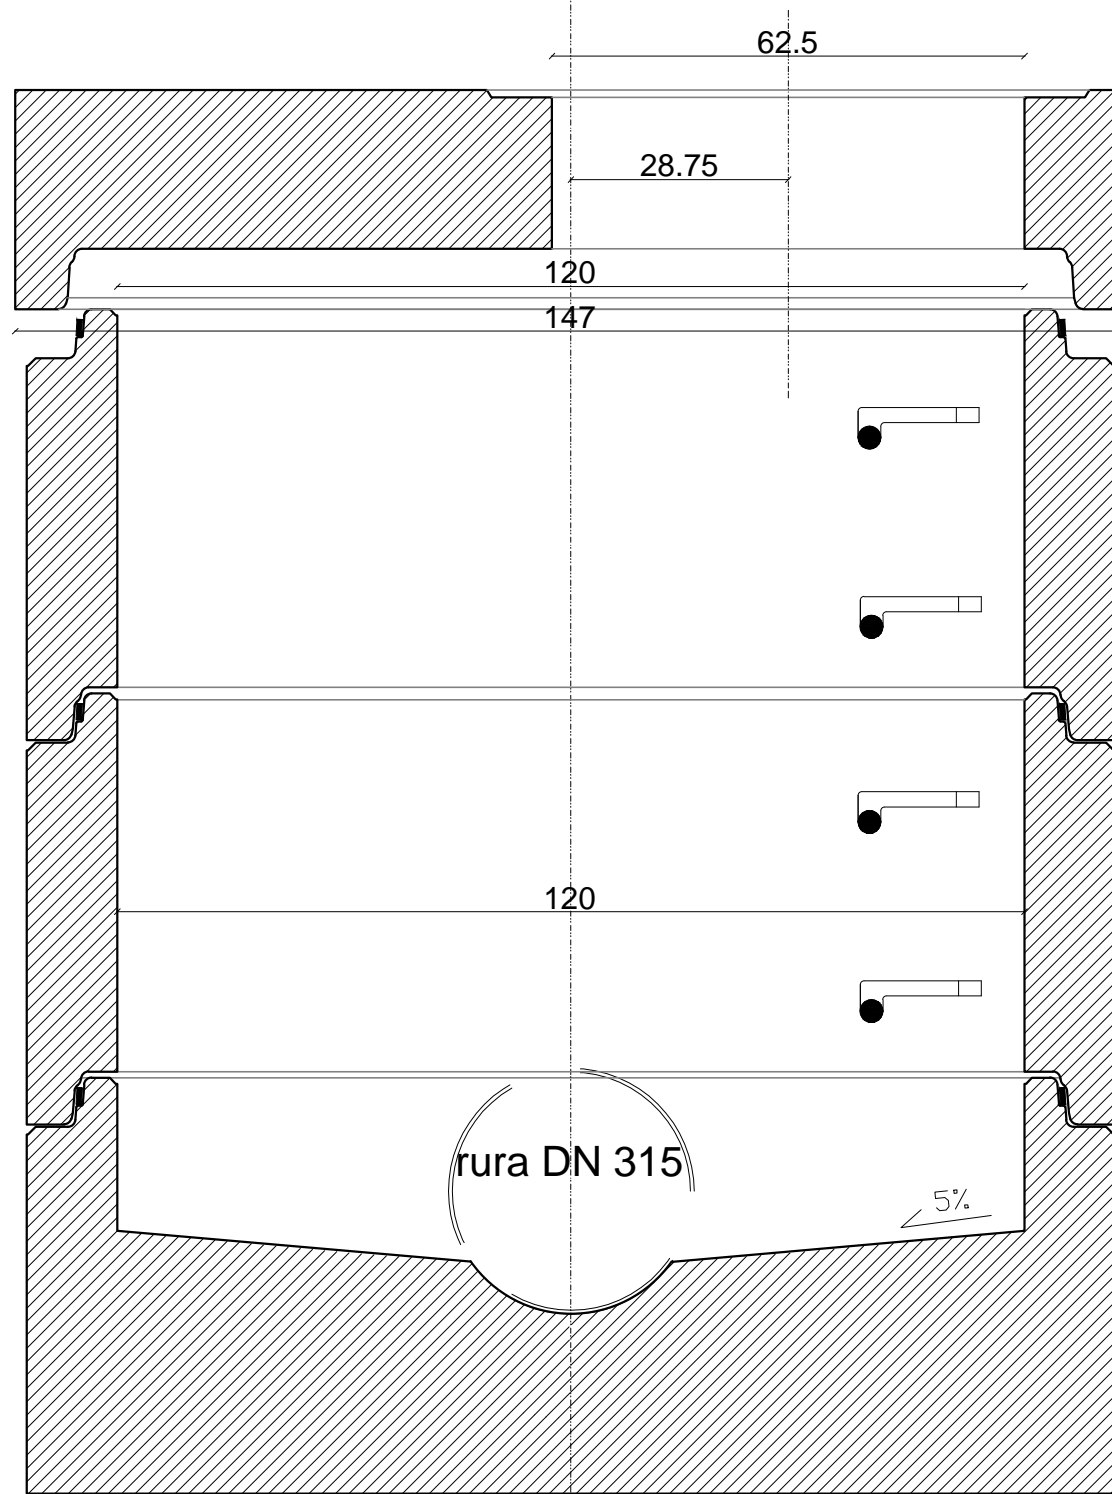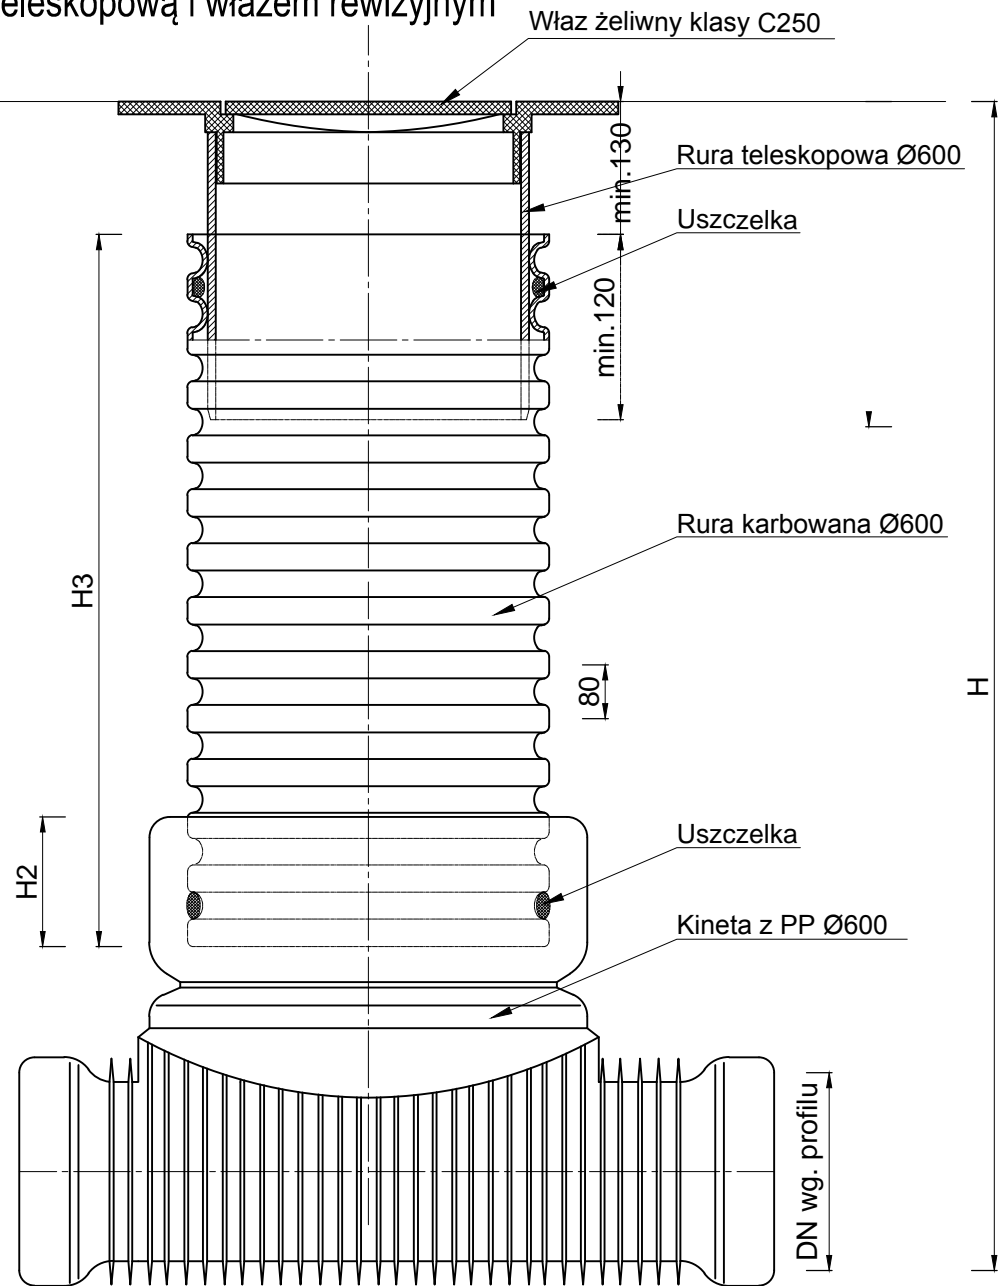

	Powiatowy Zarząd Dróg ul. Staszica 1 63-400 Ostrów Wielkopolski	
	PPID Kasalka ul. Staroprzygodzka 25, 63-400 Ostrów Wielkopolski	
Numer projektu - 527	AutoCAD Civil 3D - 343-45382590, 390-65304897, 388-46619288	
Projekt budowlany (wykonawczy)	Przebudowa drogi nr 4332P Łąkociny - Janków Zalesny na odcinku Łąkociny - Sulisław	Luty 2018r.
	SZCZEGÓŁY KONSTRUKCYJNE	6.2 SKALA 1:50
PROJEKTANT	mgr inż. Marcin Kasalka WKP/0305/POOD/11	
OPRACOWAŁ	mgr inż. Tomasz Dryjański	