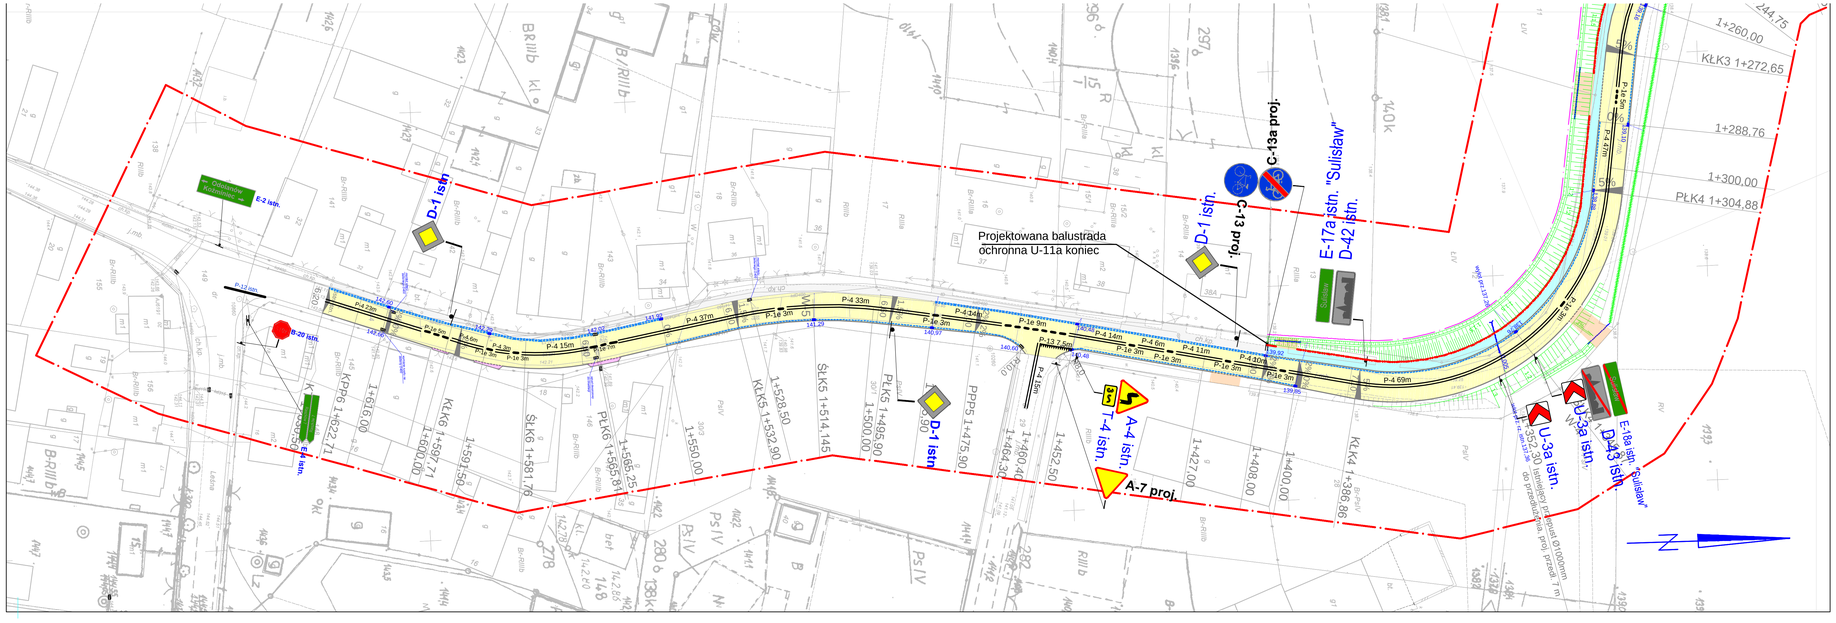

MAPA DO CELÓW PROJEKTOWYCH

SKALA 1:500

Województwo: wielkopolskie
Powiat: ostrowski
Jednostka ewidencyjna: 301706_5, Raszków - obszar wiejski
identyfikator, nazwa
Obręb ewidencyjny: 301706_5.0020, Sulisław
identyfikator, nazwa obrębu
Oznaczenie kancelaryjne zgłoszenia pracy geodezyjnej: GGO.6640.294.2018
Numer księgi robót wykonawcy: 27g/2018
Nazwa układu współrzędnych prostokątnych płaskich: "2000" strefa 6
Nazwa układu wysokości: "Kronsztad".
Siatka krzyży w układzie "2000" strefa 6:
Obszar aktualizacji:
Ostrów Wielkopolski, dnia: 14 lutego 2018r.

WYKONAWCA

GEODEZJA
ul. Powstańca Listopadowego 16
63-400 Ostrów Wielkopolski
tel. 503-72-74-62
NIP: 622-257-87-09 REGON: 300147347

mgr inż. Maciej Kwiatek
upr. bez br 1897

Klauzula PODGiK

Poświadcza się, że niniejszy dokument został opracowany w wyniku prac geodezyjnych i kartograficznych, których rezultaty zawiera operat techniczny wpisany do ewidencji materiałów państwowego zasobu geodezyjnego i kartograficznego

STAROSTA OSTROWSKI
(Organ prowadzący państwowy zasób geodezyjny i kartograficzny)

P.3017.20 /3,5,11,4,5

(identyfikator ewidencyjny materiału zasobu - operatu technicznego)

07 MAR 2018

(data wpisania operatu technicznego do ewidencji materiałów zasobu)

Z up. STAROSTY
Anna Kwiatek
Kierownik
Powiatowego Ośrodka Dokumentacji Geodezyjnej i Kartograficznej
Renata Jarosz
(imię, nazwisko i podpis osoby przyjmującej operat)

RYSUNEK POGLĄDOWY UKŁADU MAP

MAPA 1/4

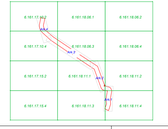

Informacje o stuleżnościach gruntowych mających wpływ na zaprojektowanie gruntów, stosalizowanych w granicach projektowanej inwestycji nie badano.

GEODEZJA
geodezjaostrowska@wp.pl
tel. 503 727 462

LEGENDA:

- PRZEBUDOWANA JEZDNIA O NAWIERZCHNI BITUMICZNEJ
- WYDZIELONA ŚCIEŻKA ROWEROWA O NAWIERZCHNI BITUMICZNEJ
- ISTNIEJĄCY CHODNIK Z KOSTKI BRUKOWEJ BETONOWEJ
- UMOCNIONE POBOCZE I ZJAZD Z MIESZANKI MINERALNEJ
- ZJAZD Z KOSTKI BRUKOWEJ BETONOWEJ GRAFITOWEJ
- KRAWĘŻNIK BETONOWY 15*30cm wyniesiony 12cm
- KRAWĘŻNIK BETONOWY wyniesiony 0-4 cm
- KRAWĘDŹ JEZDNI NIEOGRANICZONA KRAWĘŻNIKIEM
- OPORNIK BETONOWY 12*25 cm
- OBRZEŻE BETONOWE 8*30 cm
- PRZEPUST POD ZJAZDEM z rur PVC Ø400mm
- PRZYKANALIK z rur PVC Ø160mm
- WPUST DESZCZOWY D400
- WPUST DESZCZOWY DO REGULACJI WYSOKOŚCIOWEJ
- WPUST DESZCZOWY DO LIKWIDACJI
- STUDNIA REWIZYJNA średnica 1200 mm
- DRZEWO DO WYCINKI
- SKARPA I RÓW PRZYDROŻNY PROJEKTOWANY
- RÓW PRZYDROŻNY DO POGŁĘBIENIA I REGULACJI SKARP

TYTUŁ WYKAZU

STAŁA ORGANIZACJA RUCHU

Rozbudowa drogi nr 4332P Łąkociny - Janków Zaleśny (odcinek Sulisław - Janków Zaleśny)

BRANŻA: DROGOWA

STADIUM:	Jednostka ewid. gm. Raszków, obręb ewid. 0007 Janków Zaleśny dz. nr 189/2, obr. ewid. 0020 Sulisław		
INWESTOR:	Powiatowy Zarząd Dróg w Ostrowie Wielkopolskim ul. Sikorskiego 1 63-400 Ostrów Wielkopolski	BRANŻA:	SKALA: 1:500
PROJEKTANT:	mgr inż. Paweł Urbański	UPRAWNIENIA DO PROJ.:	NR PROJ. DO BIT:
		UAN 7342-42/91	WKP/BD/5341/01