


Wpust ściekowy, uliczny, kołnierzowy kl. D400

Studnia deszczowa, betonowa DN 500 z osadnikiem

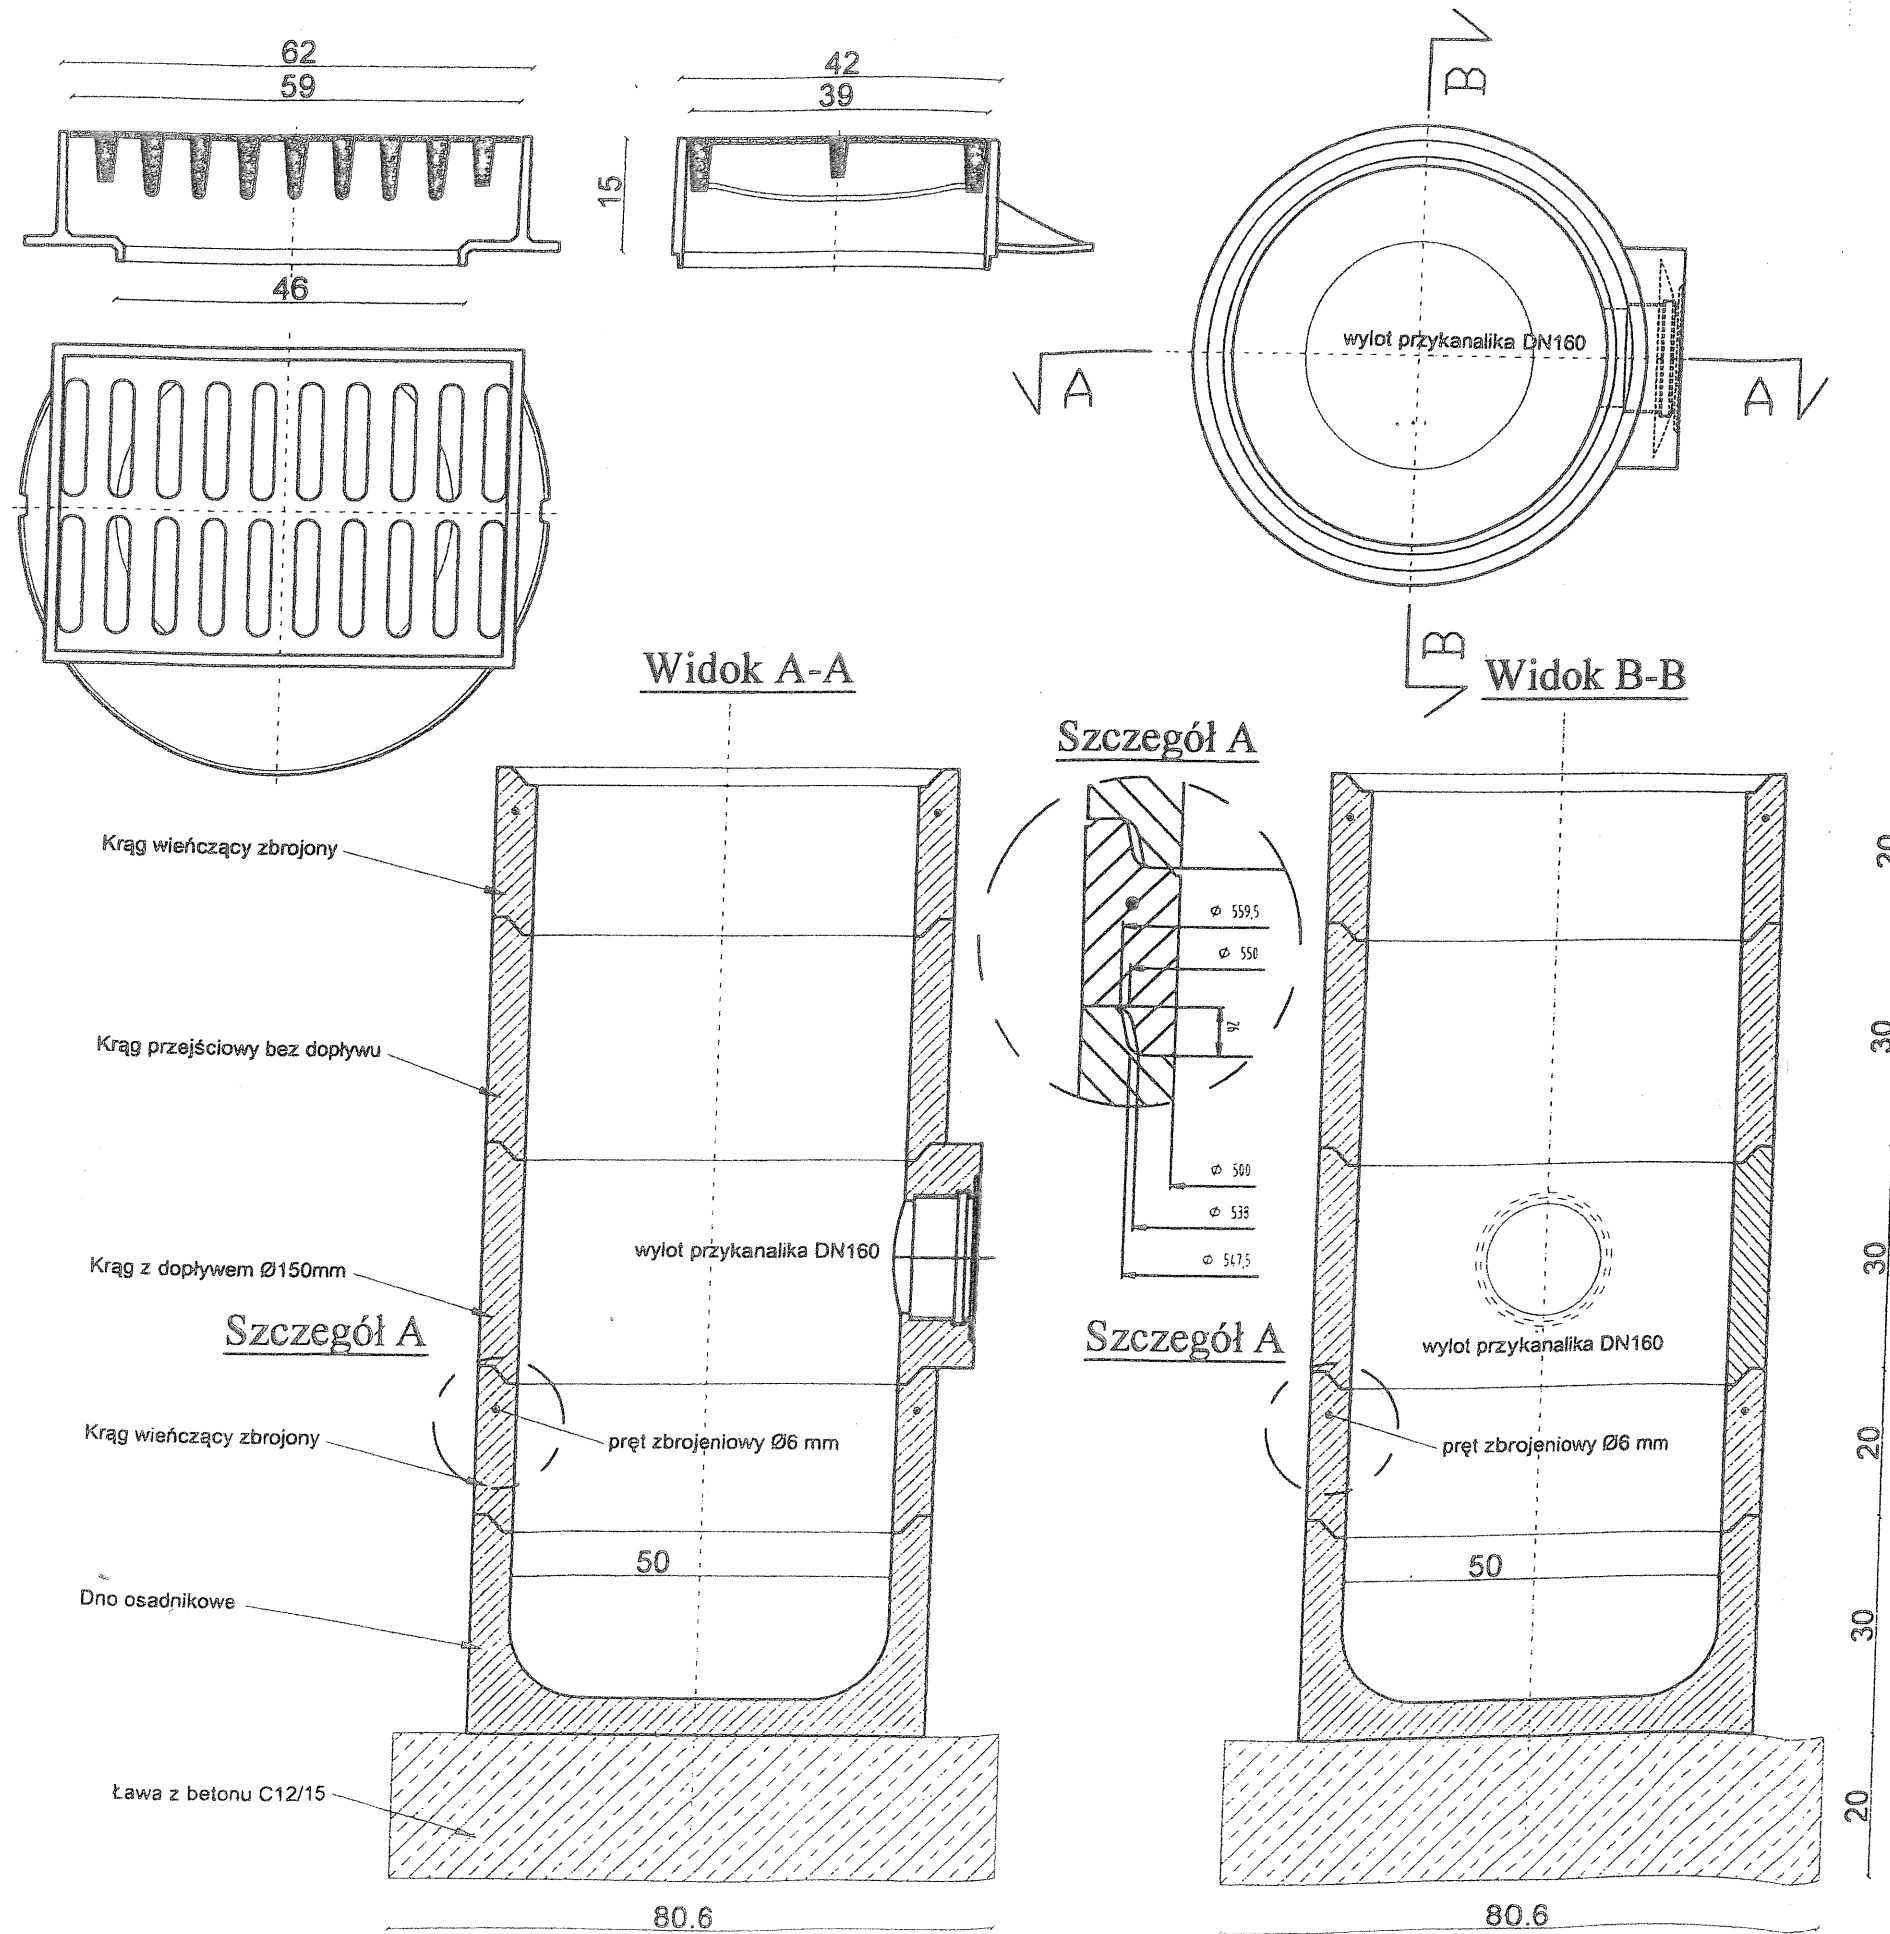

Przebudowa drogi nr 5285P w m. Ligota na odc. dł. ok. 800 m	Rys. nr 9.
WPUST DESZCZOWY	
OPRACOWAŁ	mgr inż. Piotr Sasin
PROJEKTANT	mgr inż. Ireneusz Ignaszak