


### odcinki o przekroju daszkowym

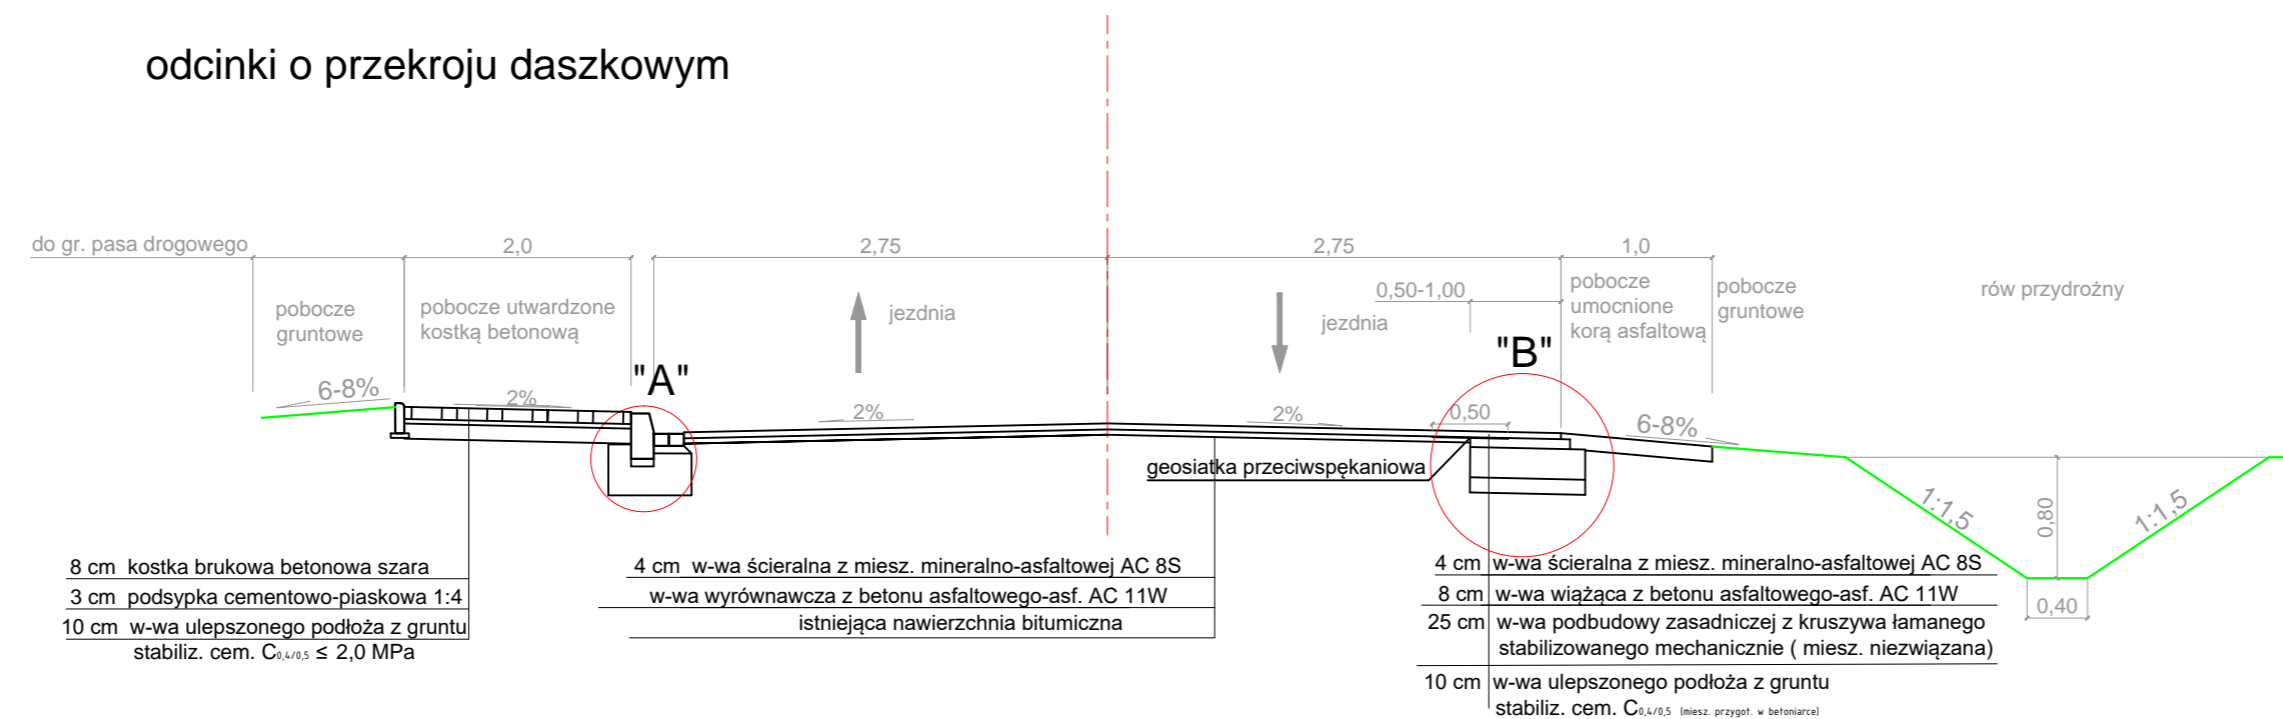

### odcinki z przechyłką jednostronną



| TYTUŁ RYSUNKU: PRZEKROJE NORMALNE |  |                                 |                                       |                |
|-----------------------------------|--|---------------------------------|---------------------------------------|----------------|
| TEMAT:                            | Przebudowa drogi powiatowej nr 5288P w m. Grudzielec Nowy                                      |                                 |                                       |                |
| LOKALIZACJA:                      | Jednostka ewid. gm. Raszków, obręb ewid. 0006 Grudzielec Nowy dz. nr 208, 175, 198, 58/2.      |                                 |                                       |                |
| INWESTOR:                         | Powiatowy Zarząd Dróg w Ostrowie Wielkopolskim<br>ul. Staszica 1<br>63-400 Ostrów Wielkopolski | BRANŻA:<br>DROGOWA              | DATA:<br>maj 2018                     | SKALA:<br>1:50 |
| PROJEKTANT:                       | mgr inż. Paweł Urbański  | NR UPRAWNIEN:<br>UAN 7342-42/91 | NR PRZYZN. DO IZBY:<br>WKP/BD/5341/01 | NR RYS:<br>4   |